


Схема расположения границ публичного сервитута,
 устанавливаемого в целях размещения объекта электросетевого хозяйства:
 Сооружение - ВЛ-35 кВ отходящие от подстанции Афонинская :
 Воздушная линия электропередачи напряжением 35 кВ К-51-52: от ПС Краснокаменская до ПС Красный Кузбасс

Киселевский городской округ

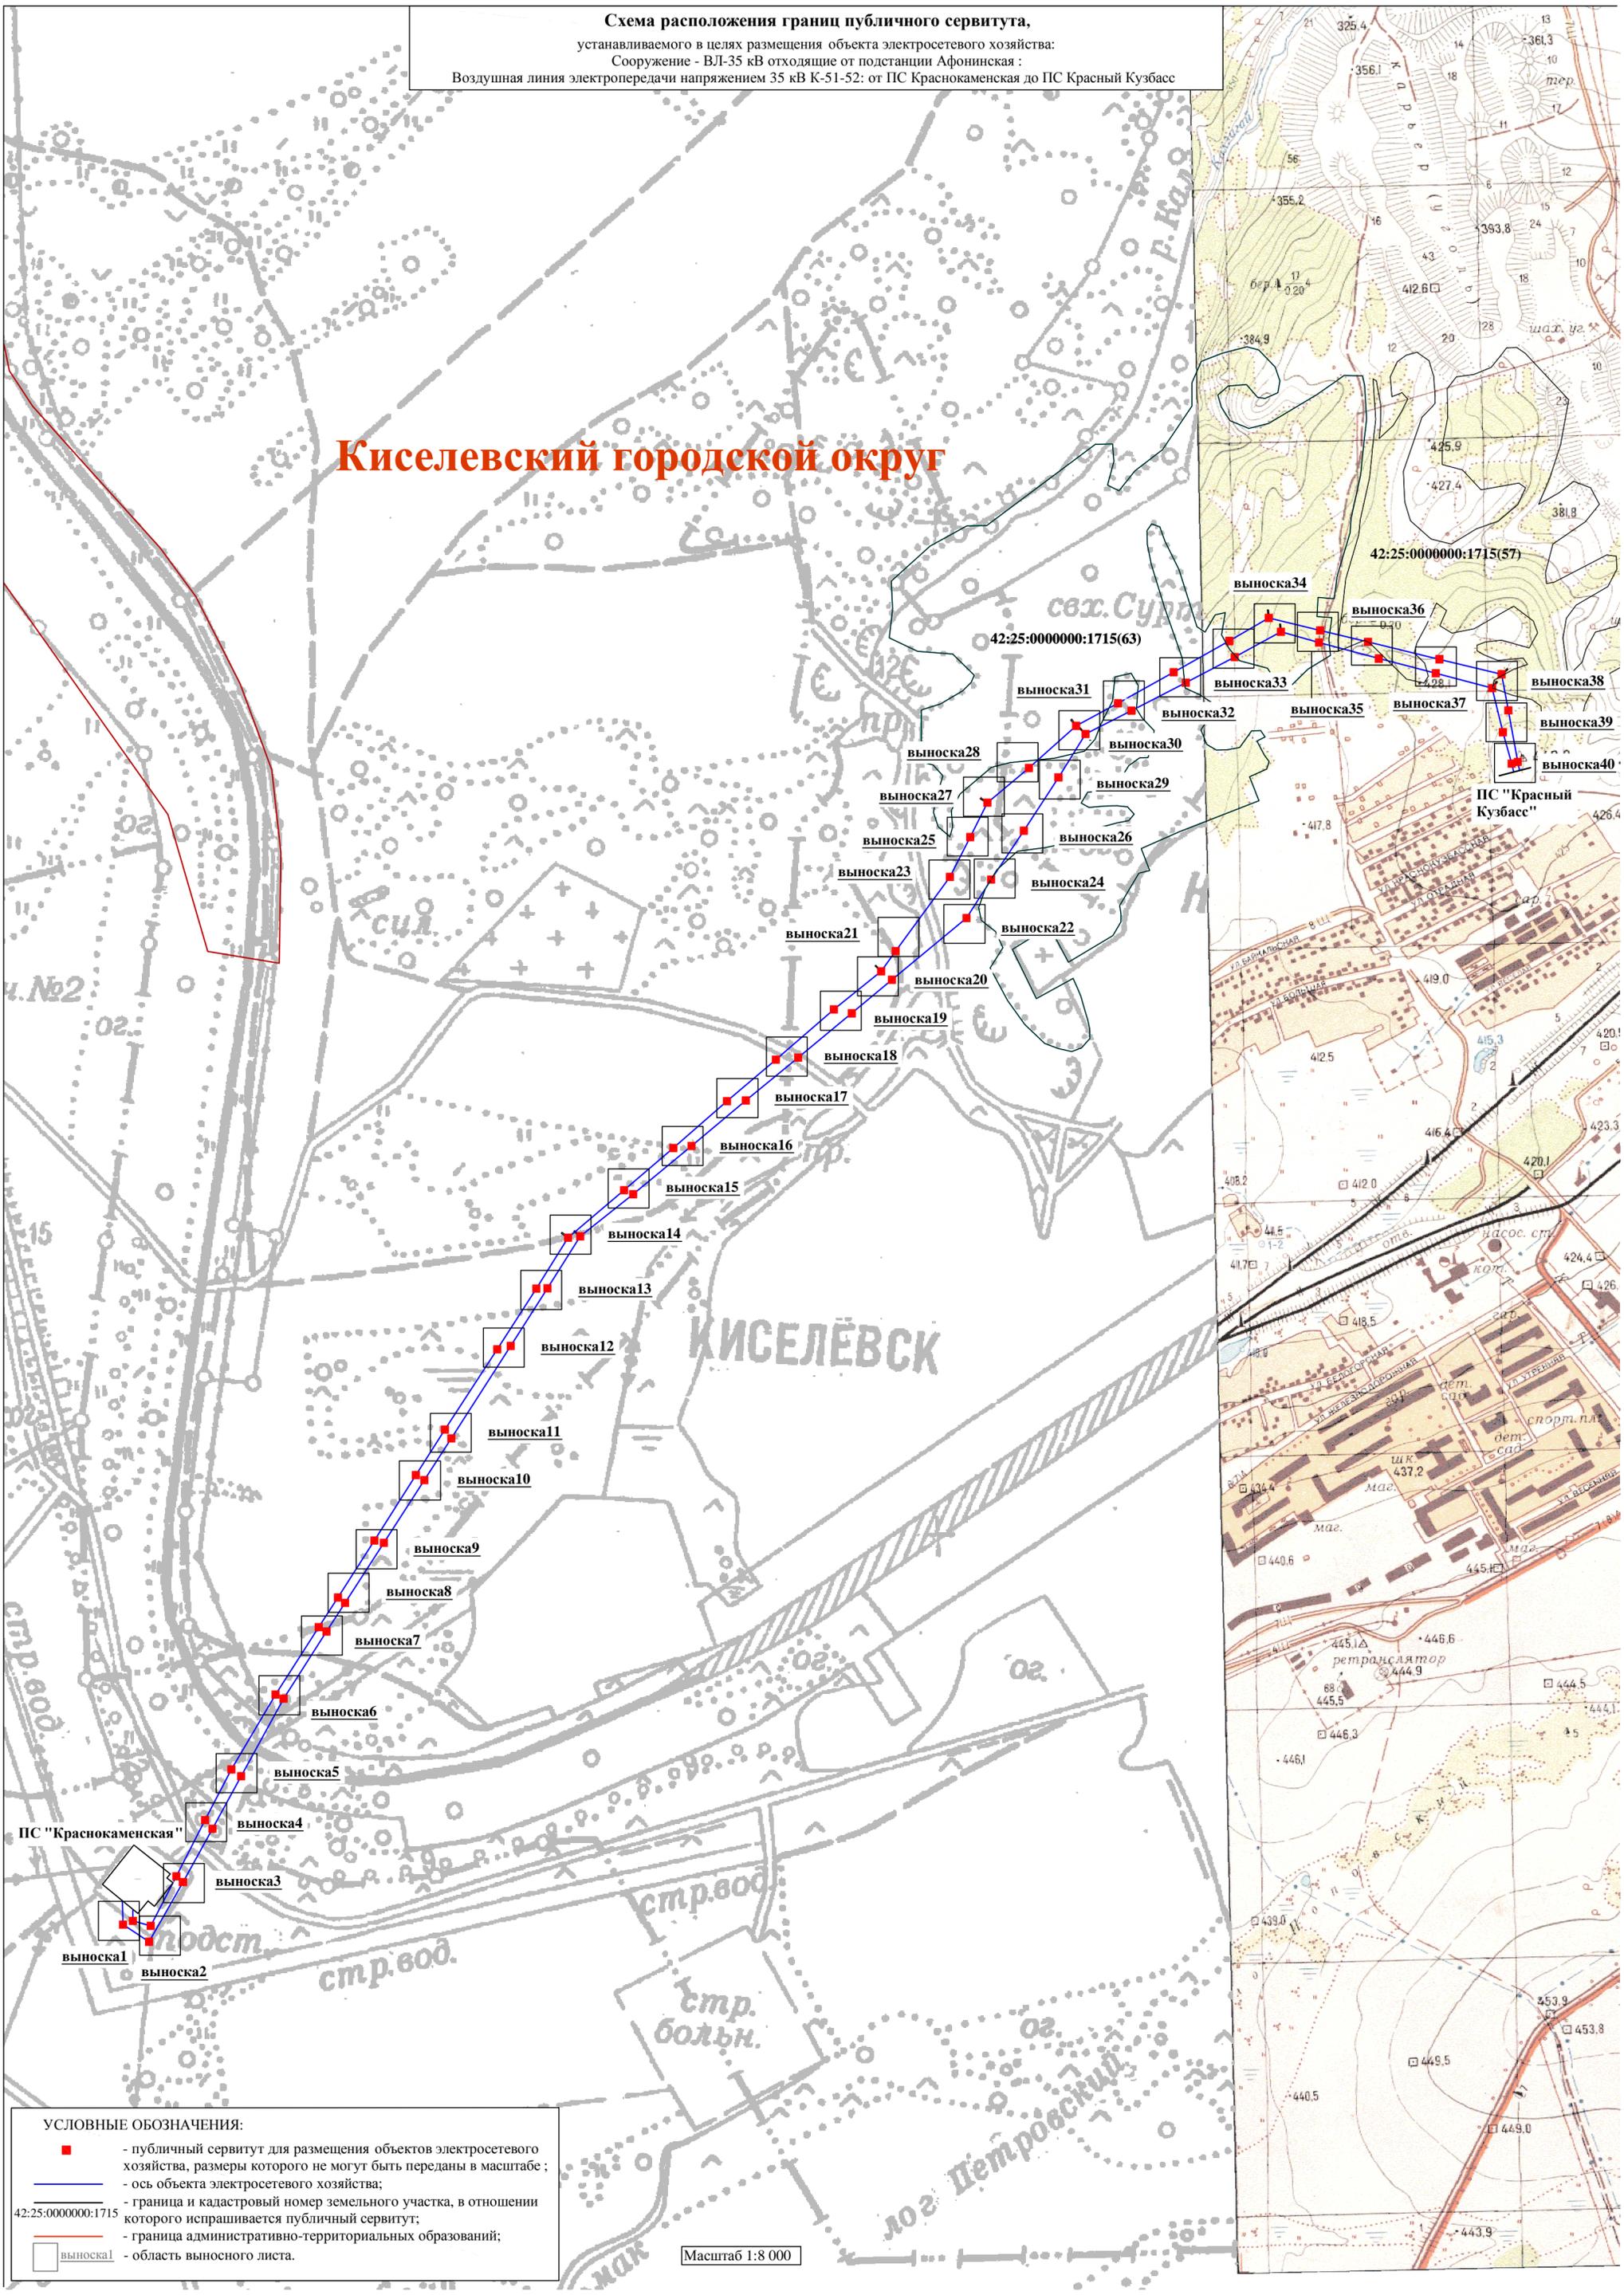

ПС "Краснокаменская"

ПС "Красный Кузбасс"


КИСЕЛЁВСК

- УСЛОВНЫЕ ОБОЗНАЧЕНИЯ:**
- - публичный сервитут для размещения объектов электросетевого хозяйства, размеры которого не могут быть переданы в масштабе ;
 - - ось объекта электросетевого хозяйства;
 - граница и кадастровый номер земельного участка, в отношении которого испрашивается публичный сервитут;
 - граница административно-территориальных образований;
 - выноска1 - область выносного листа.

Масштаб 1:8 000

**Схема расположения границ публичного сервитута,
устанавливаемого в целях размещения объекта электросетевого хозяйства:
Сооружение - ВЛ-35 кВ отходящие от подстанции Афонинская : Воздушная линия электропередачи
напряжением 35 кВ К-51-52: от ПС Краснокаменская до ПС Красный Кузбасс**

выноски 1

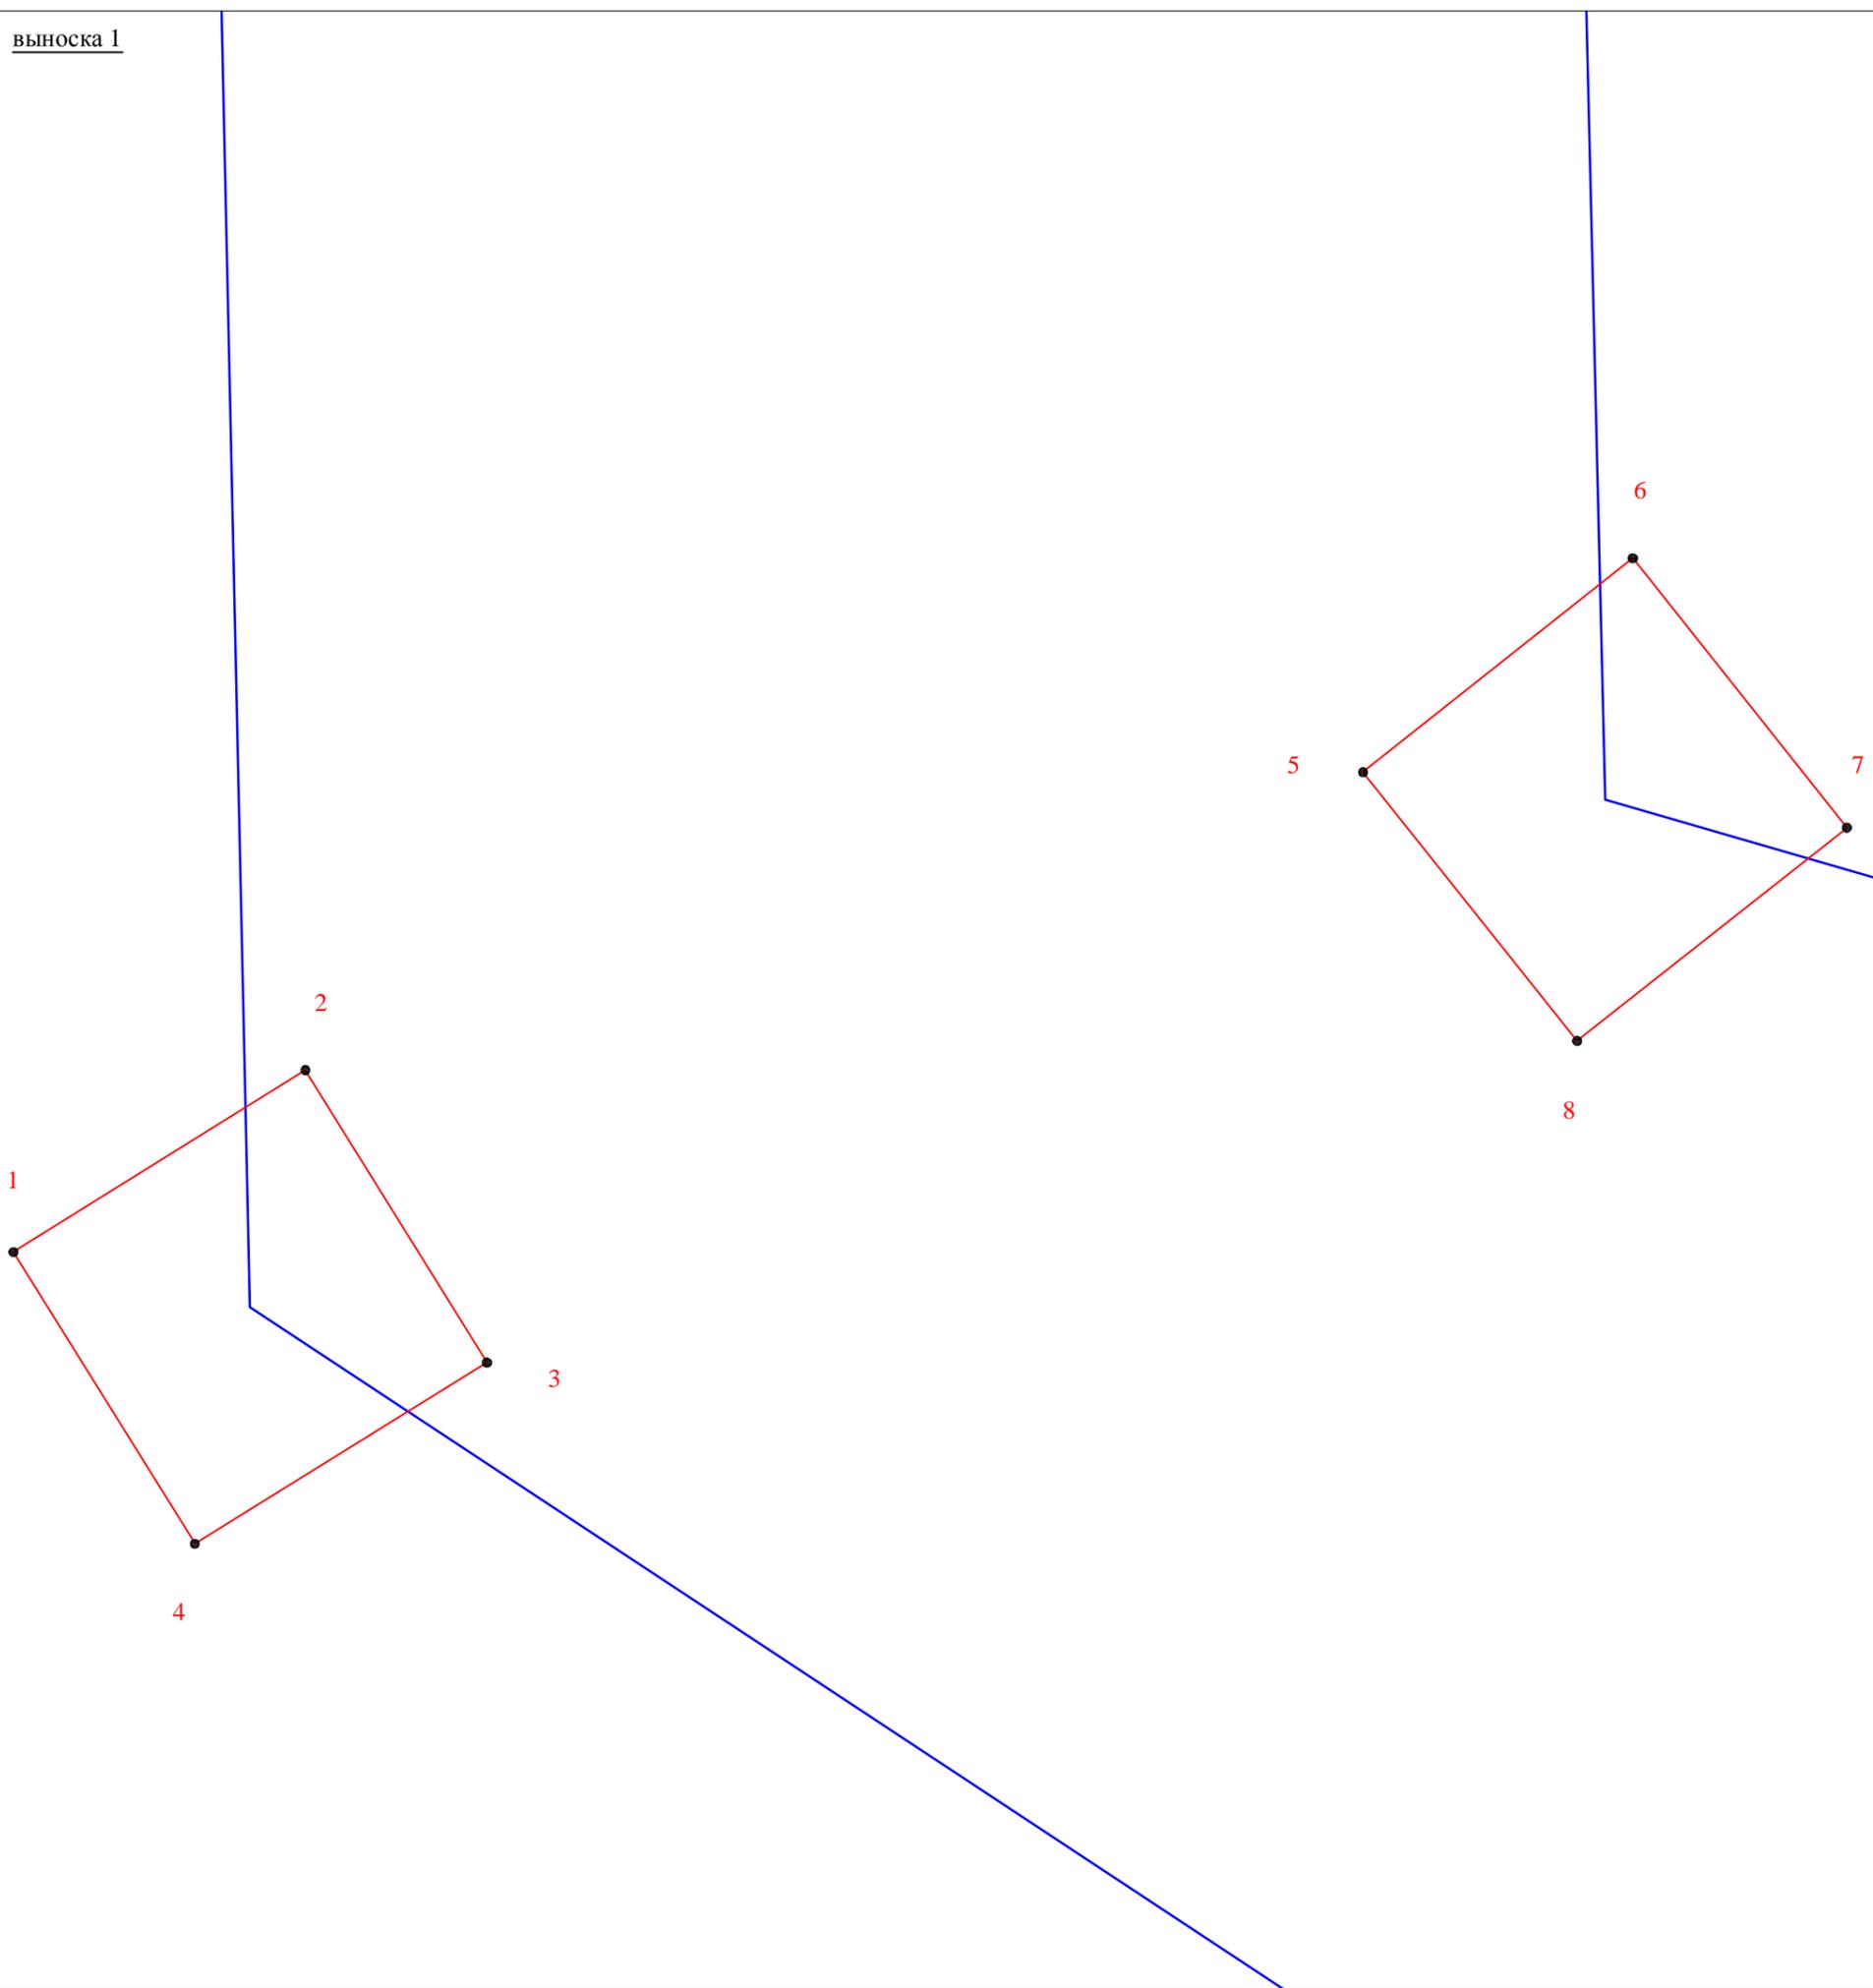


Масштаб 1:100

УСЛОВНЫЕ ОБОЗНАЧЕНИЯ:

- - проектная граница публичного сервитута;
- - местоположение объекта электросетевого хозяйства;
- 1 - характерная точка границы публичного сервитута и её обозначение.

Схема расположения границ публичного сервитута,
устанавливаемого в целях размещения объекта электросетевого хозяйства:
Сооружение - ВЛ-35 кВ отходящие от подстанции Афонинская : Воздушная линия электропередачи
напряжением 35 кВ К-51-52: от ПС Краснокаменская до ПС Красный Кузбасс

выноски 2

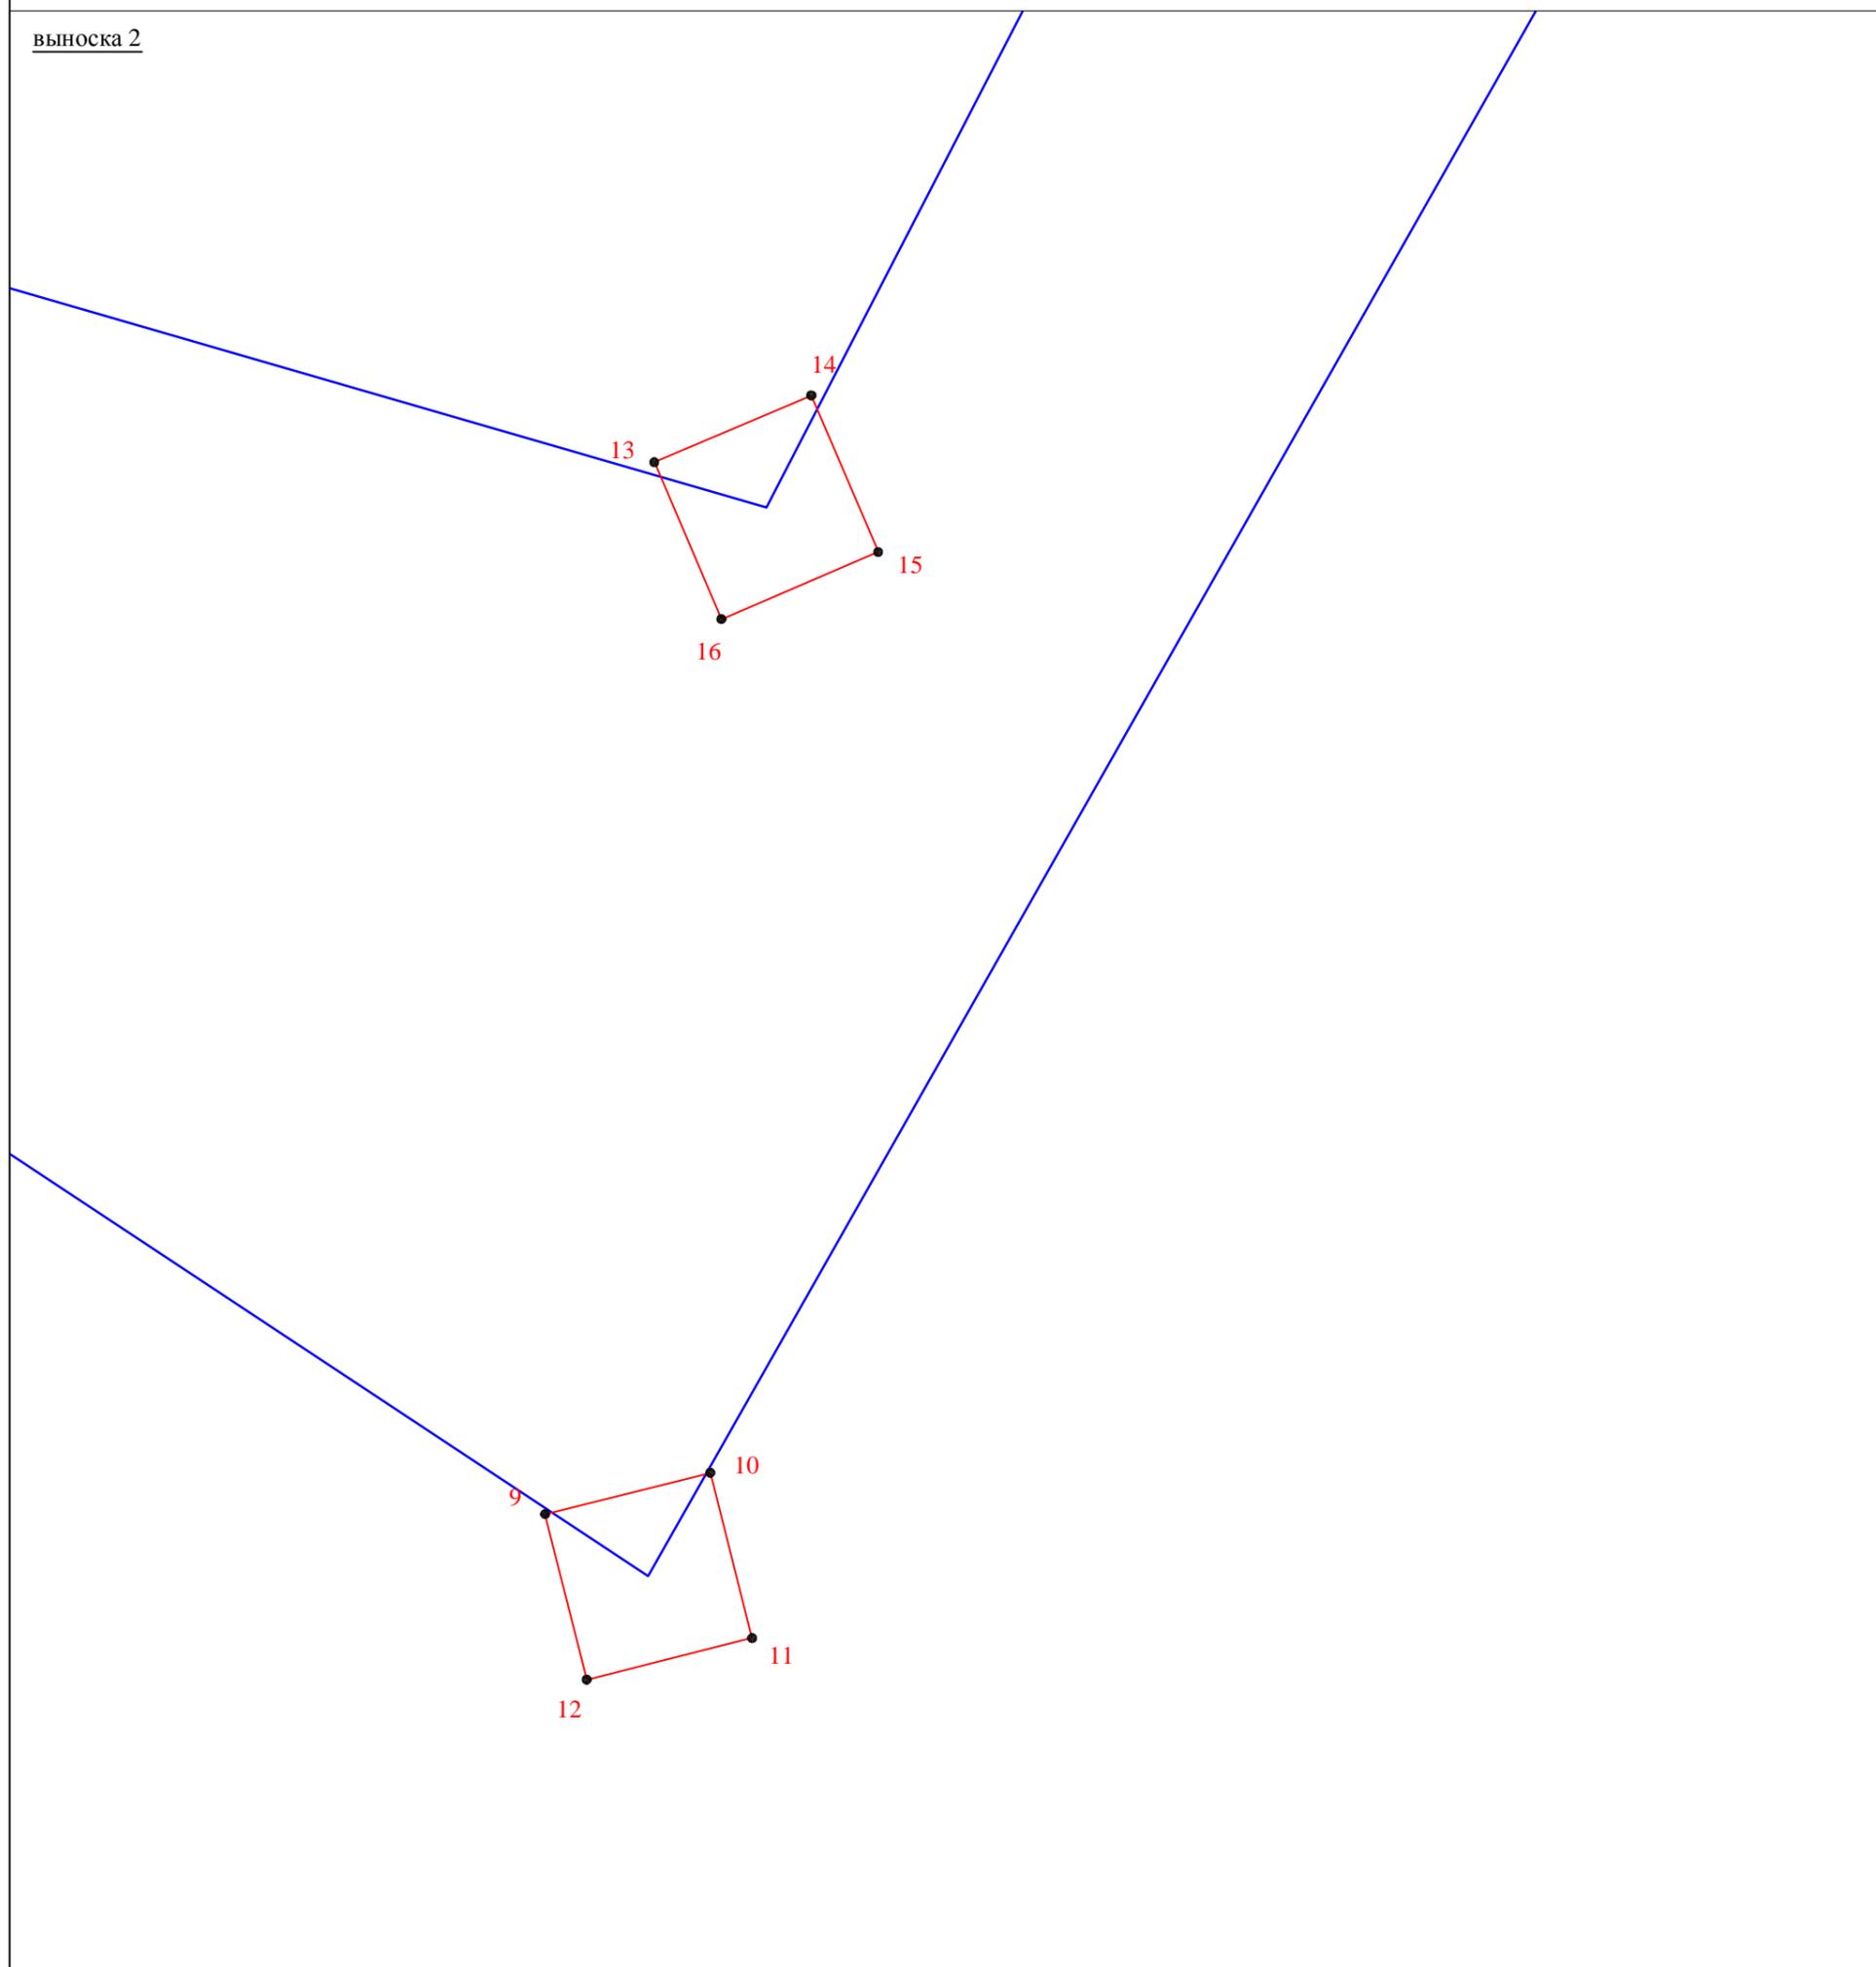



Масштаб 1:200

УСЛОВНЫЕ ОБОЗНАЧЕНИЯ:

- - проектная граница публичного сервитута;
- - местоположение объекта электросетевого хозяйства;
- 9 - характерная точка границы публичного сервитута и её обозначение.

Схема расположения границ публичного сервитута,
устанавливаемого в целях размещения объекта электросетевого хозяйства:
Сооружение - ВЛ-35 кВ отходящие от подстанции Афонинская : Воздушная линия электропередачи
напряжением 35 кВ К-51-52: от ПС Краснокаменская до ПС Красный Кузбасс

выноски 3

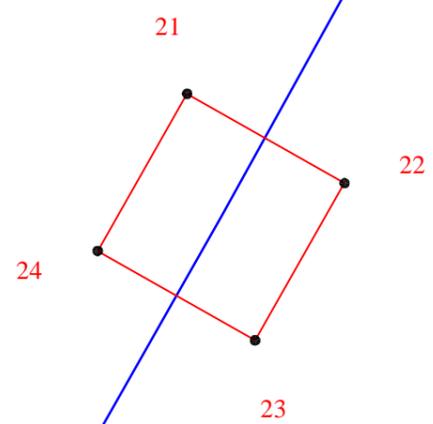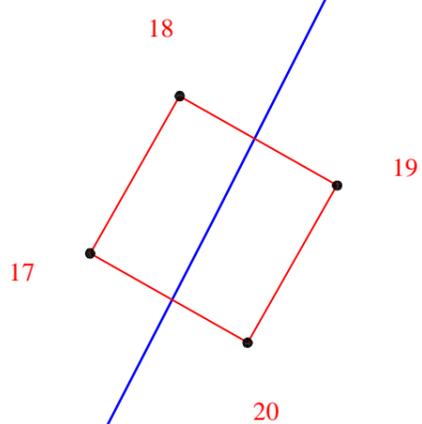



Масштаб 1:100

УСЛОВНЫЕ ОБОЗНАЧЕНИЯ:

- - проектная граница публичного сервитута;
- - местоположение объекта электросетевого хозяйства;
- 18 - характерная точка границы публичного сервитута и её обозначение.

Схема расположения границ публичного сервитута,
устанавливаемого в целях размещения объекта электросетевого хозяйства:
Сооружение - ВЛ-35 кВ отходящие от подстанции Афонинская : Воздушная линия электропередачи
напряжением 35 кВ К-51-52: от ПС Краснокаменская до ПС Красный Кузбасс

выноски 4

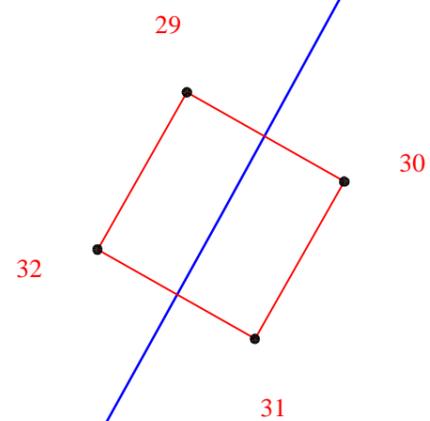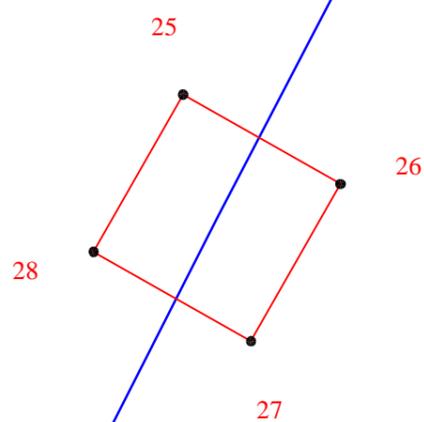


Масштаб 1:100

УСЛОВНЫЕ ОБОЗНАЧЕНИЯ:

- - проектная граница публичного сервитута;
- - местоположение объекта электросетевого хозяйства;
- 25 - характерная точка границы публичного сервитута и её обозначение.

**Схема расположения границ публичного сервитута,
устанавливаемого в целях размещения объекта электросетевого хозяйства:
Сооружение - ВЛ-35 кВ отходящие от подстанции Афонинская : Воздушная линия электропередачи
напряжением 35 кВ К-51-52: от ПС Краснокаменская до ПС Красный Кузбасс**

выноски 5

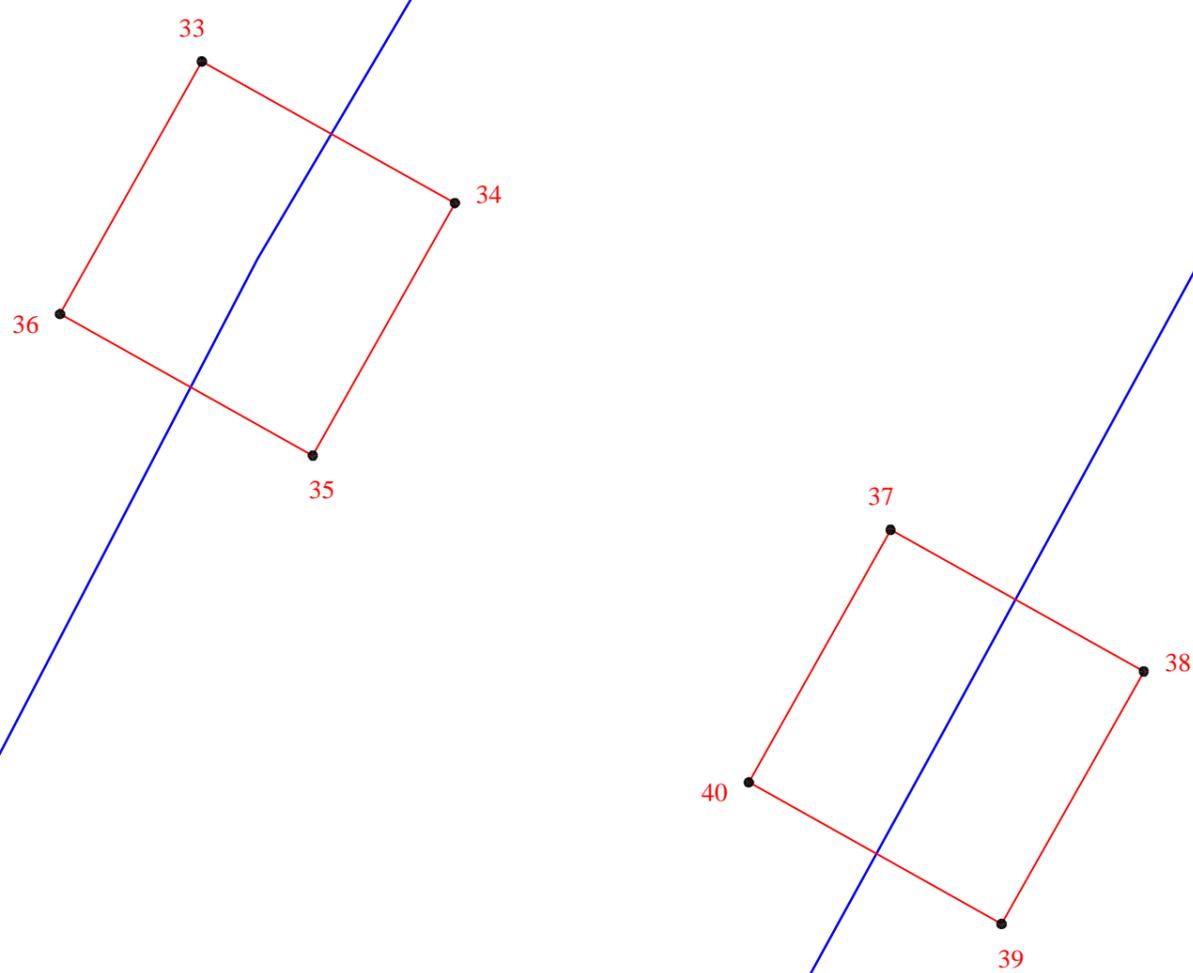


Масштаб 1:200

УСЛОВНЫЕ ОБОЗНАЧЕНИЯ:

- - проектная граница публичного сервитута;
- - местоположение объекта электросетевого хозяйства;
- 33 - характерная точка границы публичного сервитута и её обозначение.

Схема расположения границ публичного сервитута,
устанавливаемого в целях размещения объекта электросетевого хозяйства:
Сооружение - ВЛ-35 кВ отходящие от подстанции Афонинская : Воздушная линия электропередачи
напряжением 35 кВ К-51-52: от ПС Краснокаменская до ПС Красный Кузбасс

выноски б

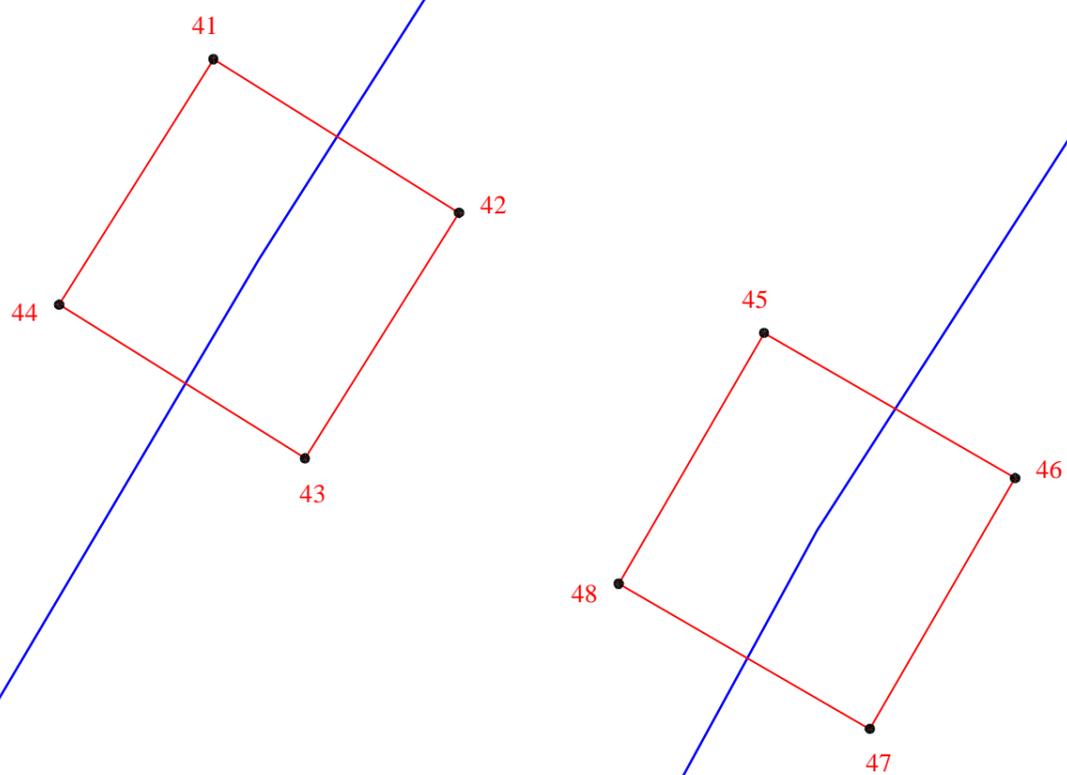


Масштаб 1:200

УСЛОВНЫЕ ОБОЗНАЧЕНИЯ:

- - проектная граница публичного сервитута;
- - местоположение объекта электросетевого хозяйства;
- 41 - характерная точка границы публичного сервитута и её обозначение.

Схема расположения границ публичного сервитута,
устанавливаемого в целях размещения объекта электросетевого хозяйства:
Сооружение - ВЛ-35 кВ отходящие от подстанции Афонинская : Воздушная линия электропередачи
напряжением 35 кВ К-51-52: от ПС Краснокаменская до ПС Красный Кузбасс

выноски 7

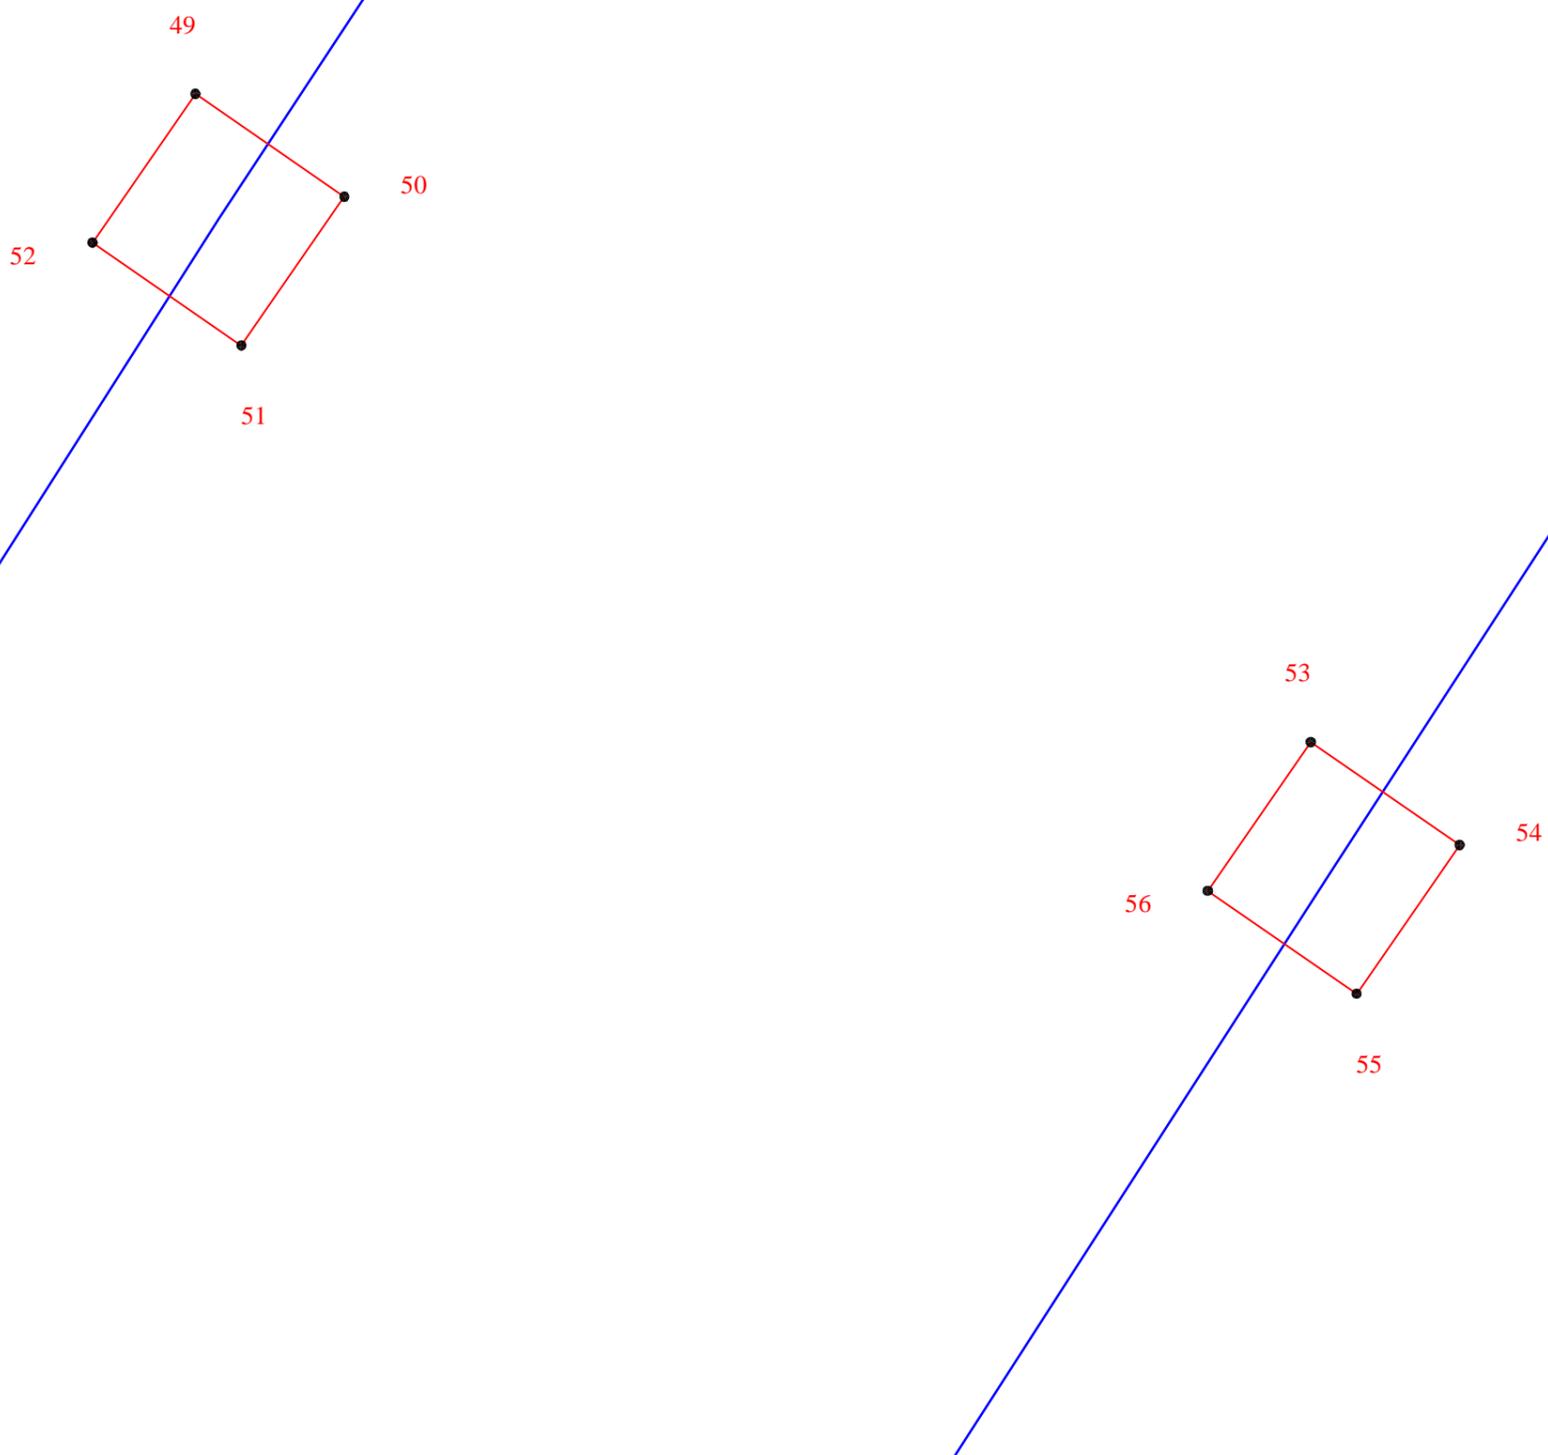



Масштаб 1:100

УСЛОВНЫЕ ОБОЗНАЧЕНИЯ:

- - проектная граница публичного сервитута;
- - местоположение объекта электросетевого хозяйства;
- 49 - характерная точка границы публичного сервитута и её обозначение.

Схема расположения границ публичного сервитута,
устанавливаемого в целях размещения объекта электросетевого хозяйства:
Сооружение - ВЛ-35 кВ отходящие от подстанции Афонинская : Воздушная линия электропередачи
напряжением 35 кВ К-51-52: от ПС Краснокаменская до ПС Красный Кузбасс

выноски 8

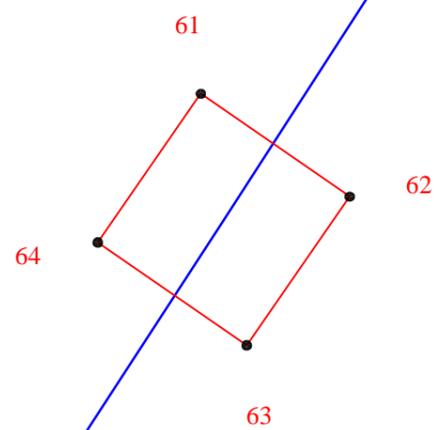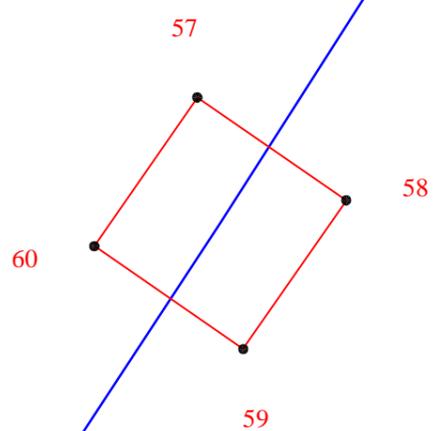

Масштаб 1:100

УСЛОВНЫЕ ОБОЗНАЧЕНИЯ:

- - проектная граница публичного сервитута;
- - местоположение объекта электросетевого хозяйства;
- 57 - характерная точка границы публичного сервитута и её обозначение.

Схема расположения границ публичного сервитута,
устанавливаемого в целях размещения объекта электросетевого хозяйства:
Сооружение - ВЛ-35 кВ отходящие от подстанции Афонинская : Воздушная линия электропередачи
напряжением 35 кВ К-51-52: от ПС Краснокаменская до ПС Красный Кузбасс

выноски 9





Масштаб 1:100

УСЛОВНЫЕ ОБОЗНАЧЕНИЯ:

- - проектная граница публичного сервитута;
- - местоположение объекта электросетевого хозяйства;
- 65 - характерная точка границы публичного сервитута и её обозначение.

**Схема расположения границ публичного сервитута,
устанавливаемого в целях размещения объекта электросетевого хозяйства:
Сооружение - ВЛ-35 кВ отходящие от подстанции Афонинская : Воздушная линия электропередачи
напряжением 35 кВ К-51-52: от ПС Краснокаменская до ПС Красный Кузбасс**

выноски 10

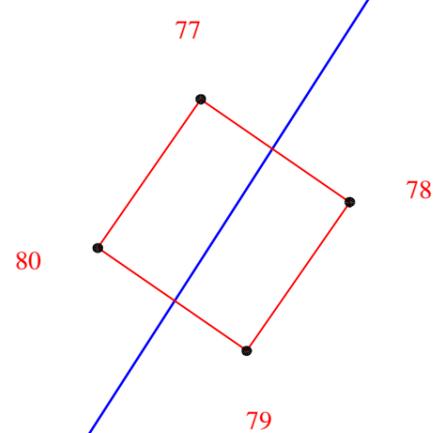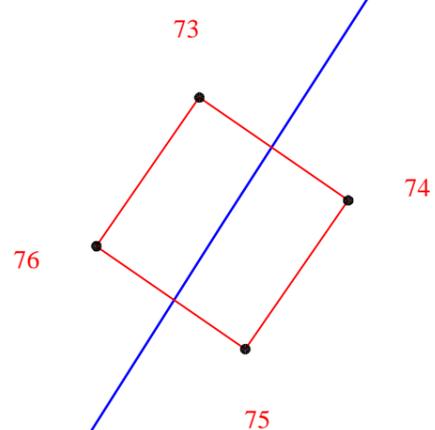



Масштаб 1:100

УСЛОВНЫЕ ОБОЗНАЧЕНИЯ:

- - проектная граница публичного сервитута;
- - местоположение объекта электросетевого хозяйства;
- 73 - характерная точка границы публичного сервитута и её обозначение.

Схема расположения границ публичного сервитута,
устанавливаемого в целях размещения объекта электросетевого хозяйства:
Сооружение - ВЛ-35 кВ отходящие от подстанции Афонинская : Воздушная линия электропередачи
напряжением 35 кВ К-51-52: от ПС Краснокаменская до ПС Красный Кузбасс

выноски 11

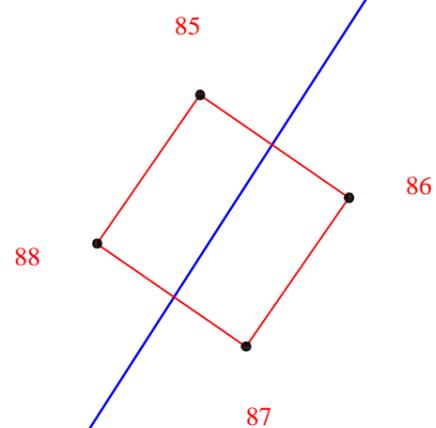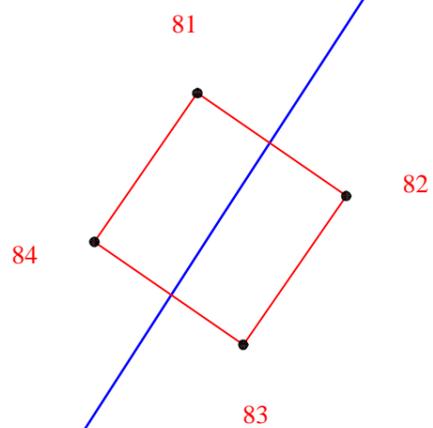

Масштаб 1:100

УСЛОВНЫЕ ОБОЗНАЧЕНИЯ:

- - проектная граница публичного сервитута;
- - местоположение объекта электросетевого хозяйства;
- 81 - характерная точка границы публичного сервитута и её обозначение.

Схема расположения границ публичного сервитута,
устанавливаемого в целях размещения объекта электросетевого хозяйства:
Сооружение - ВЛ-35 кВ отходящие от подстанции Афонинская : Воздушная линия электропередачи
напряжением 35 кВ К-51-52: от ПС Краснокаменская до ПС Красный Кузбасс

выноски 12




Масштаб 1:200

УСЛОВНЫЕ ОБОЗНАЧЕНИЯ:

- - проектная граница публичного сервитута;
- - местоположение объекта электросетевого хозяйства;
- 89 - характерная точка границы публичного сервитута и её обозначение.

**Схема расположения границ публичного сервитута,
устанавливаемого в целях размещения объекта электросетевого хозяйства:
Сооружение - ВЛ-35 кВ отходящие от подстанции Афонинская : Воздушная линия электропередачи
напряжением 35 кВ К-51-52: от ПС Краснокаменская до ПС Красный Кузбасс**

выноски 13

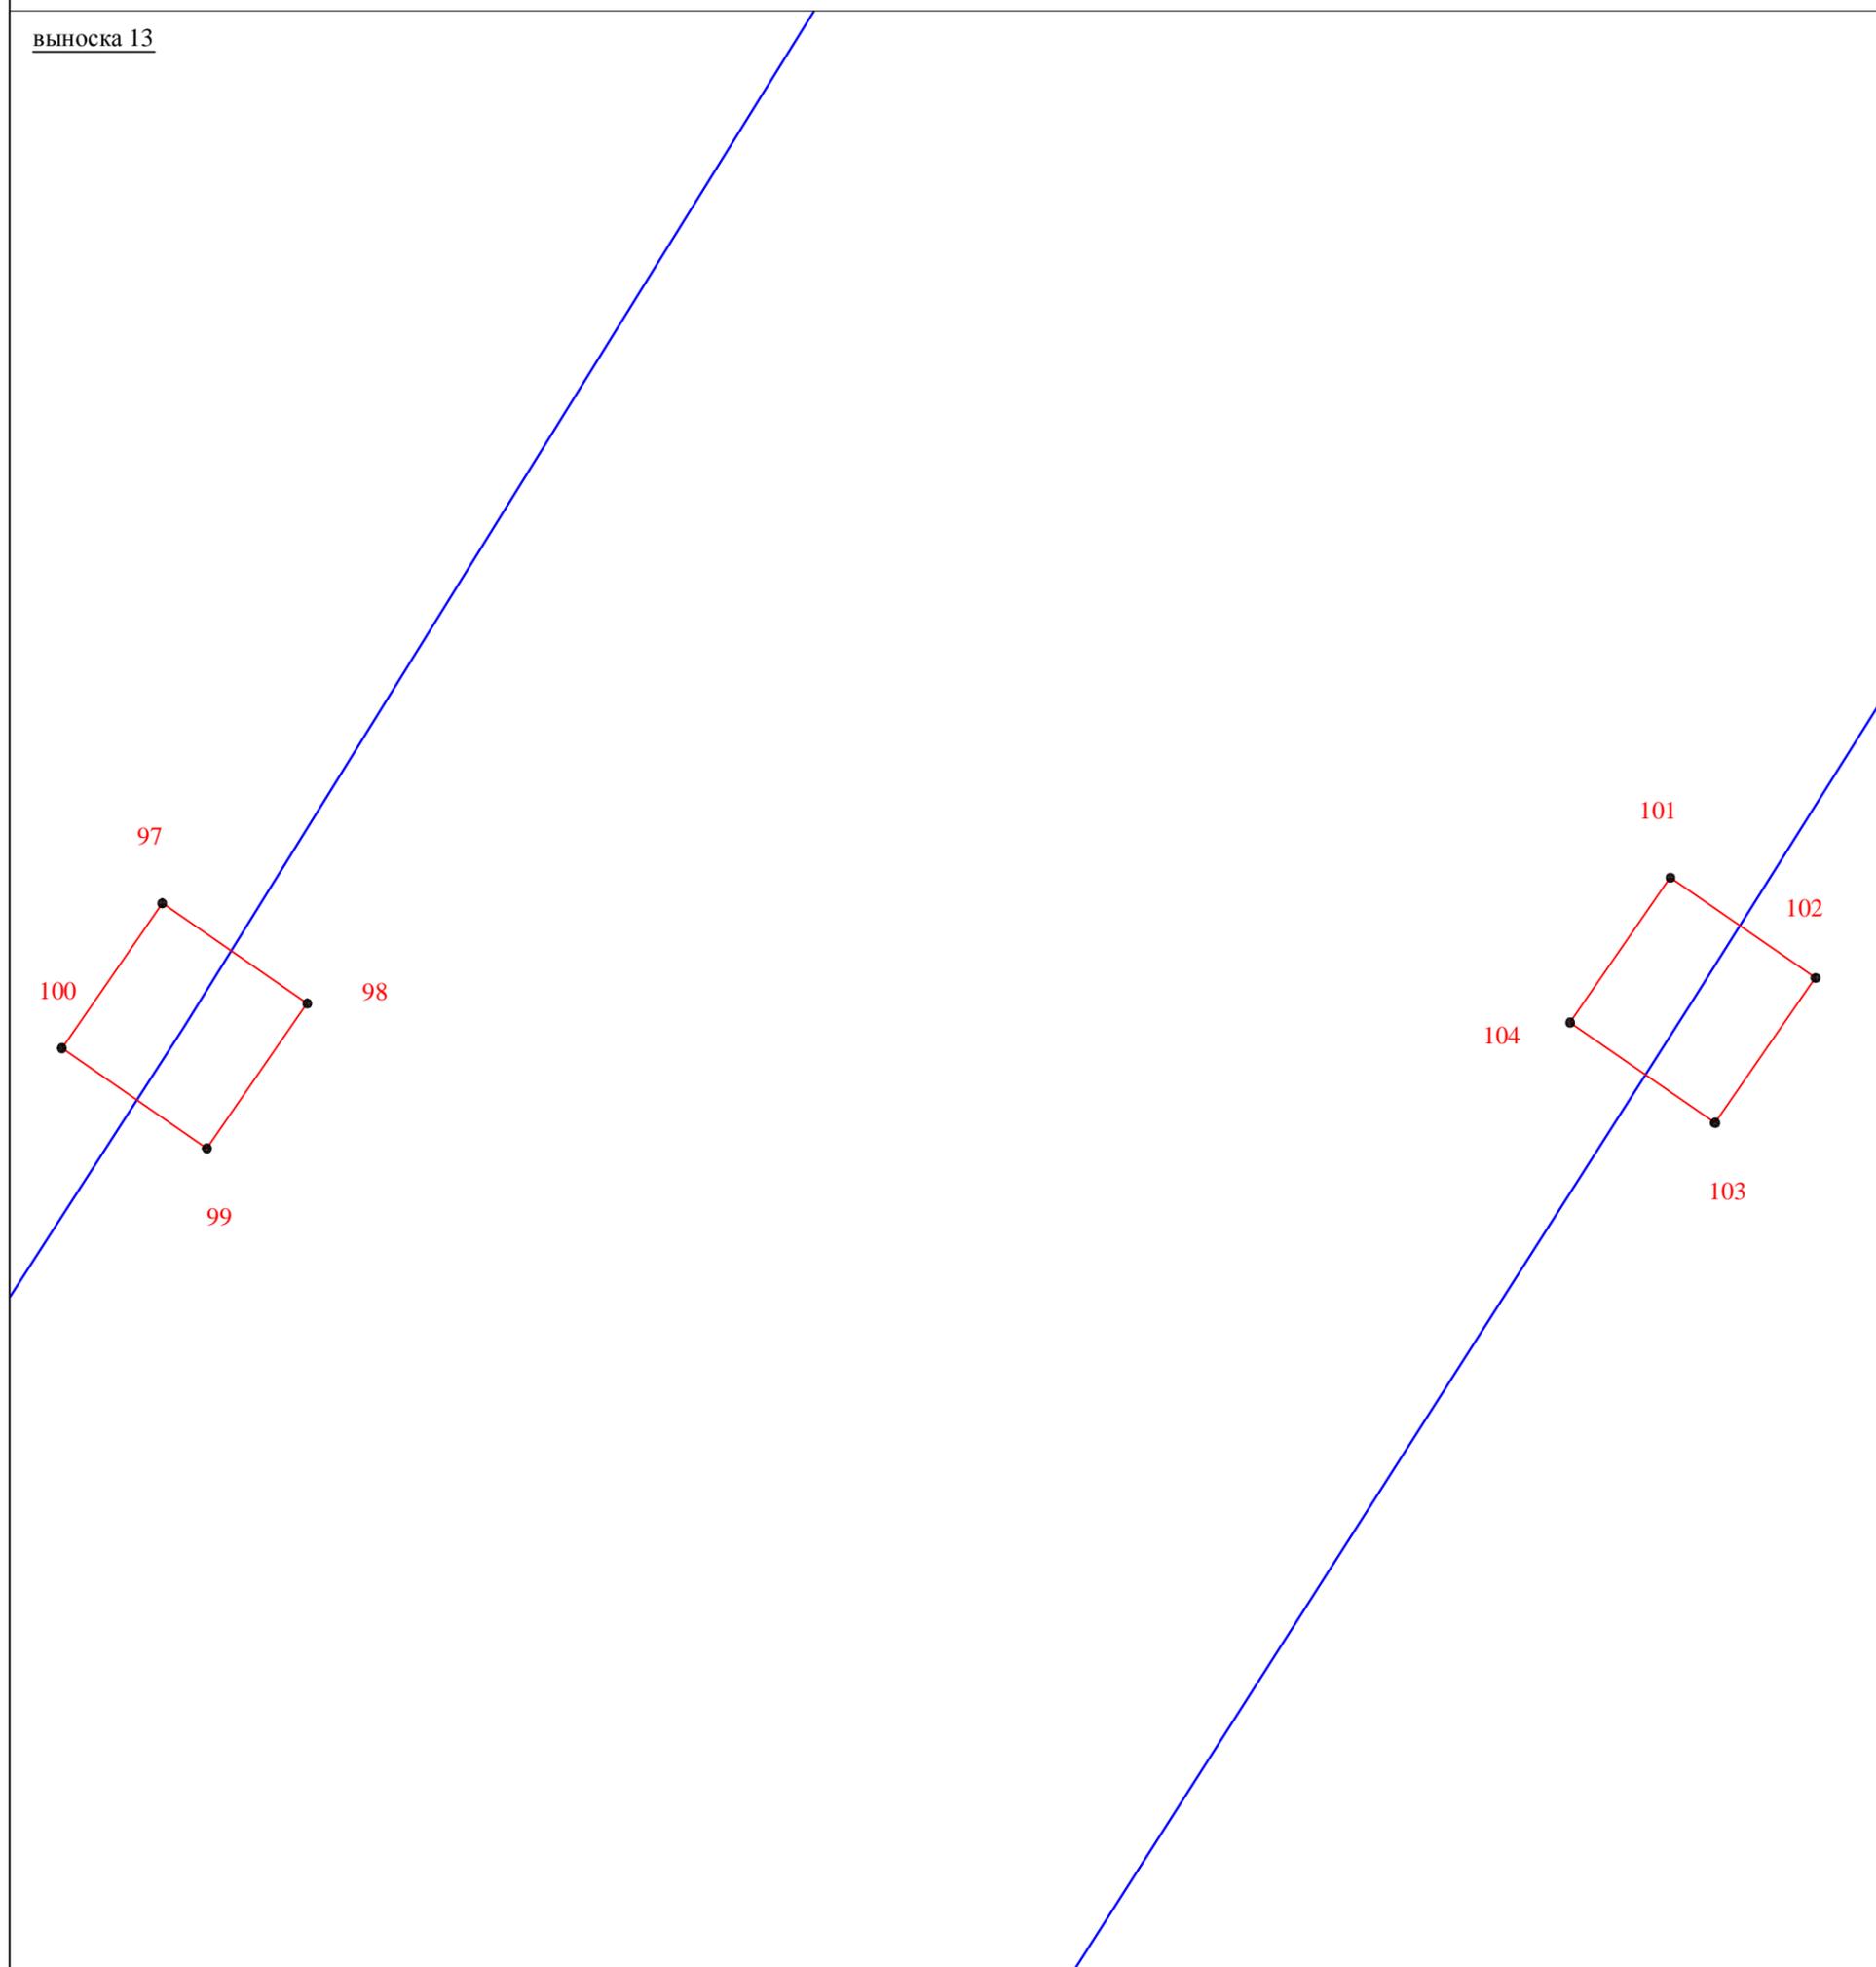


Масштаб 1:100

УСЛОВНЫЕ ОБОЗНАЧЕНИЯ:

- - проектная граница публичного сервитута;
- - местоположение объекта электросетевого хозяйства;
- 97 - характерная точка границы публичного сервитута и её обозначение.

Схема расположения границ публичного сервитута,
устанавливаемого в целях размещения объекта электросетевого хозяйства:
Сооружение - ВЛ-35 кВ отходящие от подстанции Афонинская : Воздушная линия электропередачи
напряжением 35 кВ К-51-52: от ПС Краснокаменская до ПС Красный Кузбасс

выноски 14

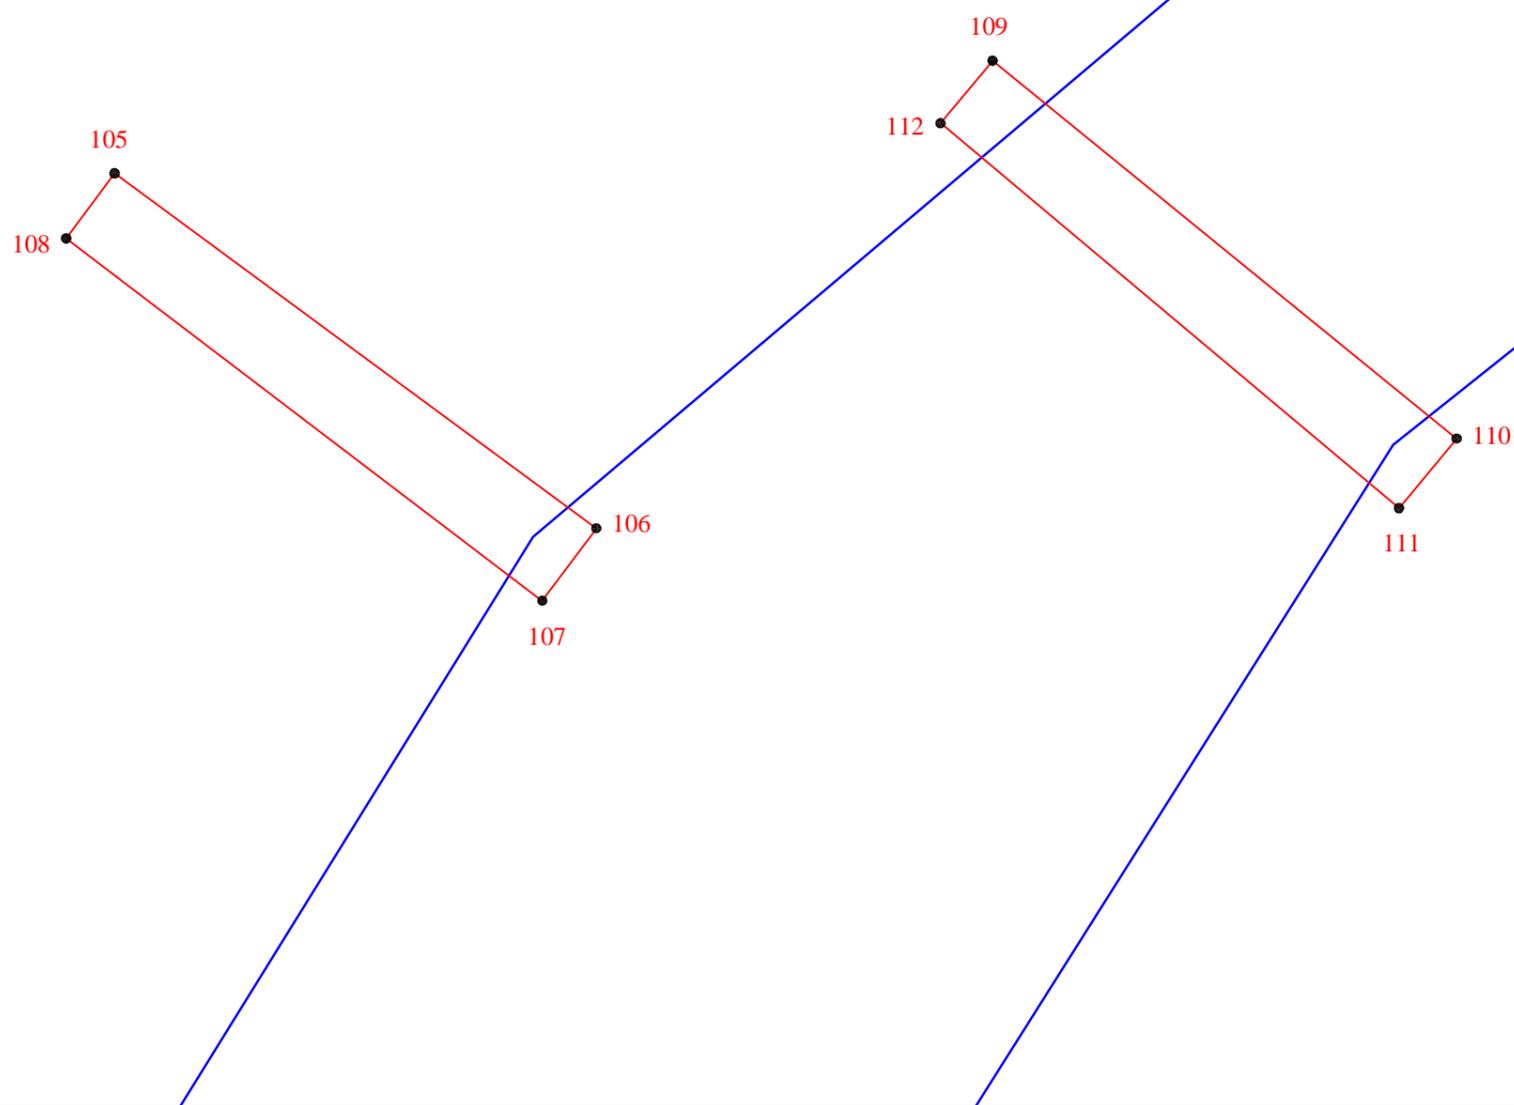



Масштаб 1:200

УСЛОВНЫЕ ОБОЗНАЧЕНИЯ:

- - проектная граница публичного сервитута;
- - местоположение объекта электросетевого хозяйства;
- 105 - характерная точка границы публичного сервитута и её обозначение.

Схема расположения границ публичного сервитута,
устанавливаемого в целях размещения объекта электросетевого хозяйства:
Сооружение - ВЛ-35 кВ отходящие от подстанции Афонинская : Воздушная линия электропередачи
напряжением 35 кВ К-51-52: от ПС Краснокаменская до ПС Красный Кузбасс

выноски 15

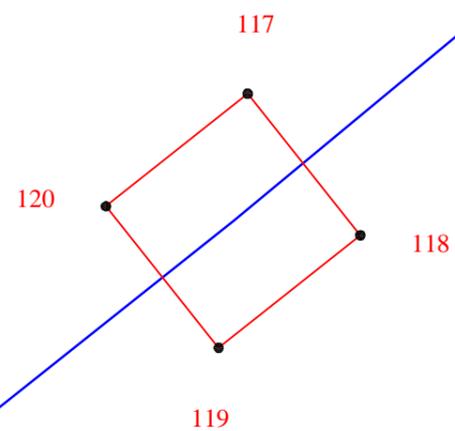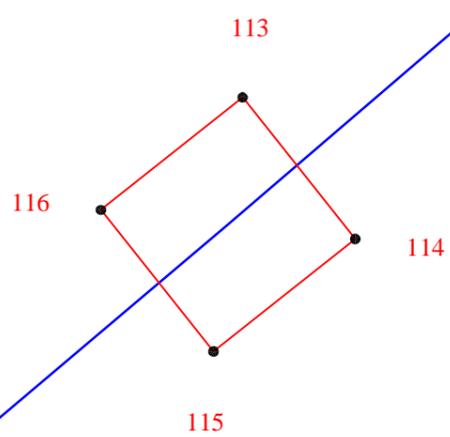


Масштаб 1:100

УСЛОВНЫЕ ОБОЗНАЧЕНИЯ:

- - проектная граница публичного сервитута;
- - местоположение объекта электросетевого хозяйства;
- **113** - характерная точка границы публичного сервитута и её обозначение.

Схема расположения границ публичного сервитута,
устанавливаемого в целях размещения объекта электросетевого хозяйства:
Сооружение - ВЛ-35 кВ отходящие от подстанции Афонинская : Воздушная линия электропередачи
напряжением 35 кВ К-51-52: от ПС Краснокаменская до ПС Красный Кузбасс

выноски 16

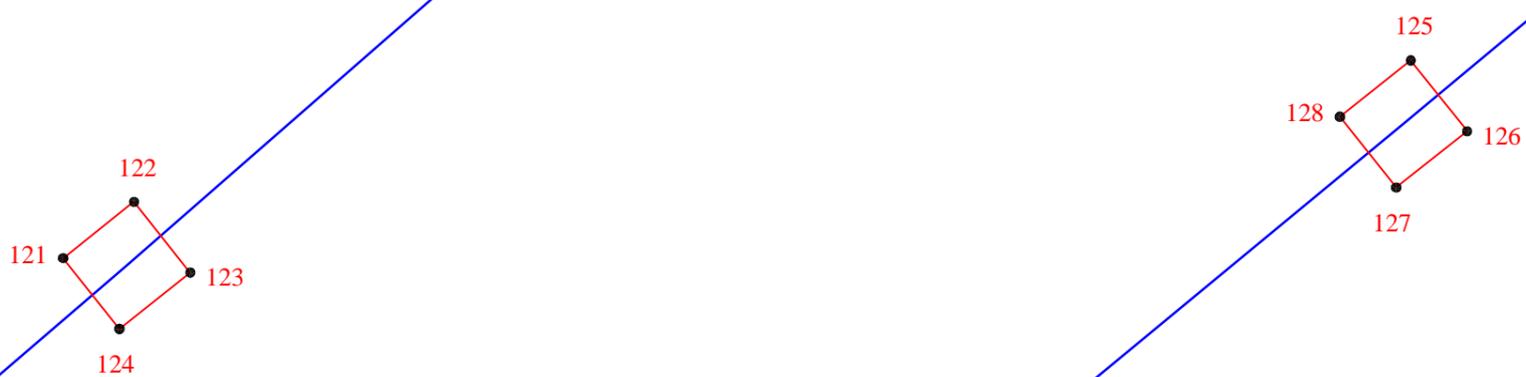



Масштаб 1:200

УСЛОВНЫЕ ОБОЗНАЧЕНИЯ:

- - проектная граница публичного сервитута;
- - местоположение объекта электросетевого хозяйства;
- 121 - характерная точка границы публичного сервитута и её обозначение.

Схема расположения границ публичного сервитута,
устанавливаемого в целях размещения объекта электросетевого хозяйства:
Сооружение - ВЛ-35 кВ отходящие от подстанции Афонинская : Воздушная линия электропередачи
напряжением 35 кВ К-51-52: от ПС Краснокаменская до ПС Красный Кузбасс

выноски 17

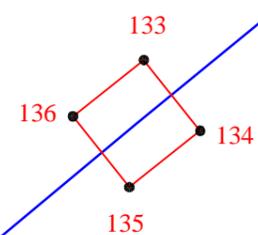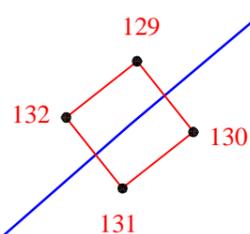


Масштаб 1:200

УСЛОВНЫЕ ОБОЗНАЧЕНИЯ:

- - проектная граница публичного сервитута;
- - местоположение объекта электросетевого хозяйства;
- 129 - характерная точка границы публичного сервитута и её обозначение.

Схема расположения границ публичного сервитута,
устанавливаемого в целях размещения объекта электросетевого хозяйства:
Сооружение - ВЛ-35 кВ отходящие от подстанции Афонинская : Воздушная линия электропередачи
напряжением 35 кВ К-51-52: от ПС Краснокаменская до ПС Красный Кузбасс

выноски 18

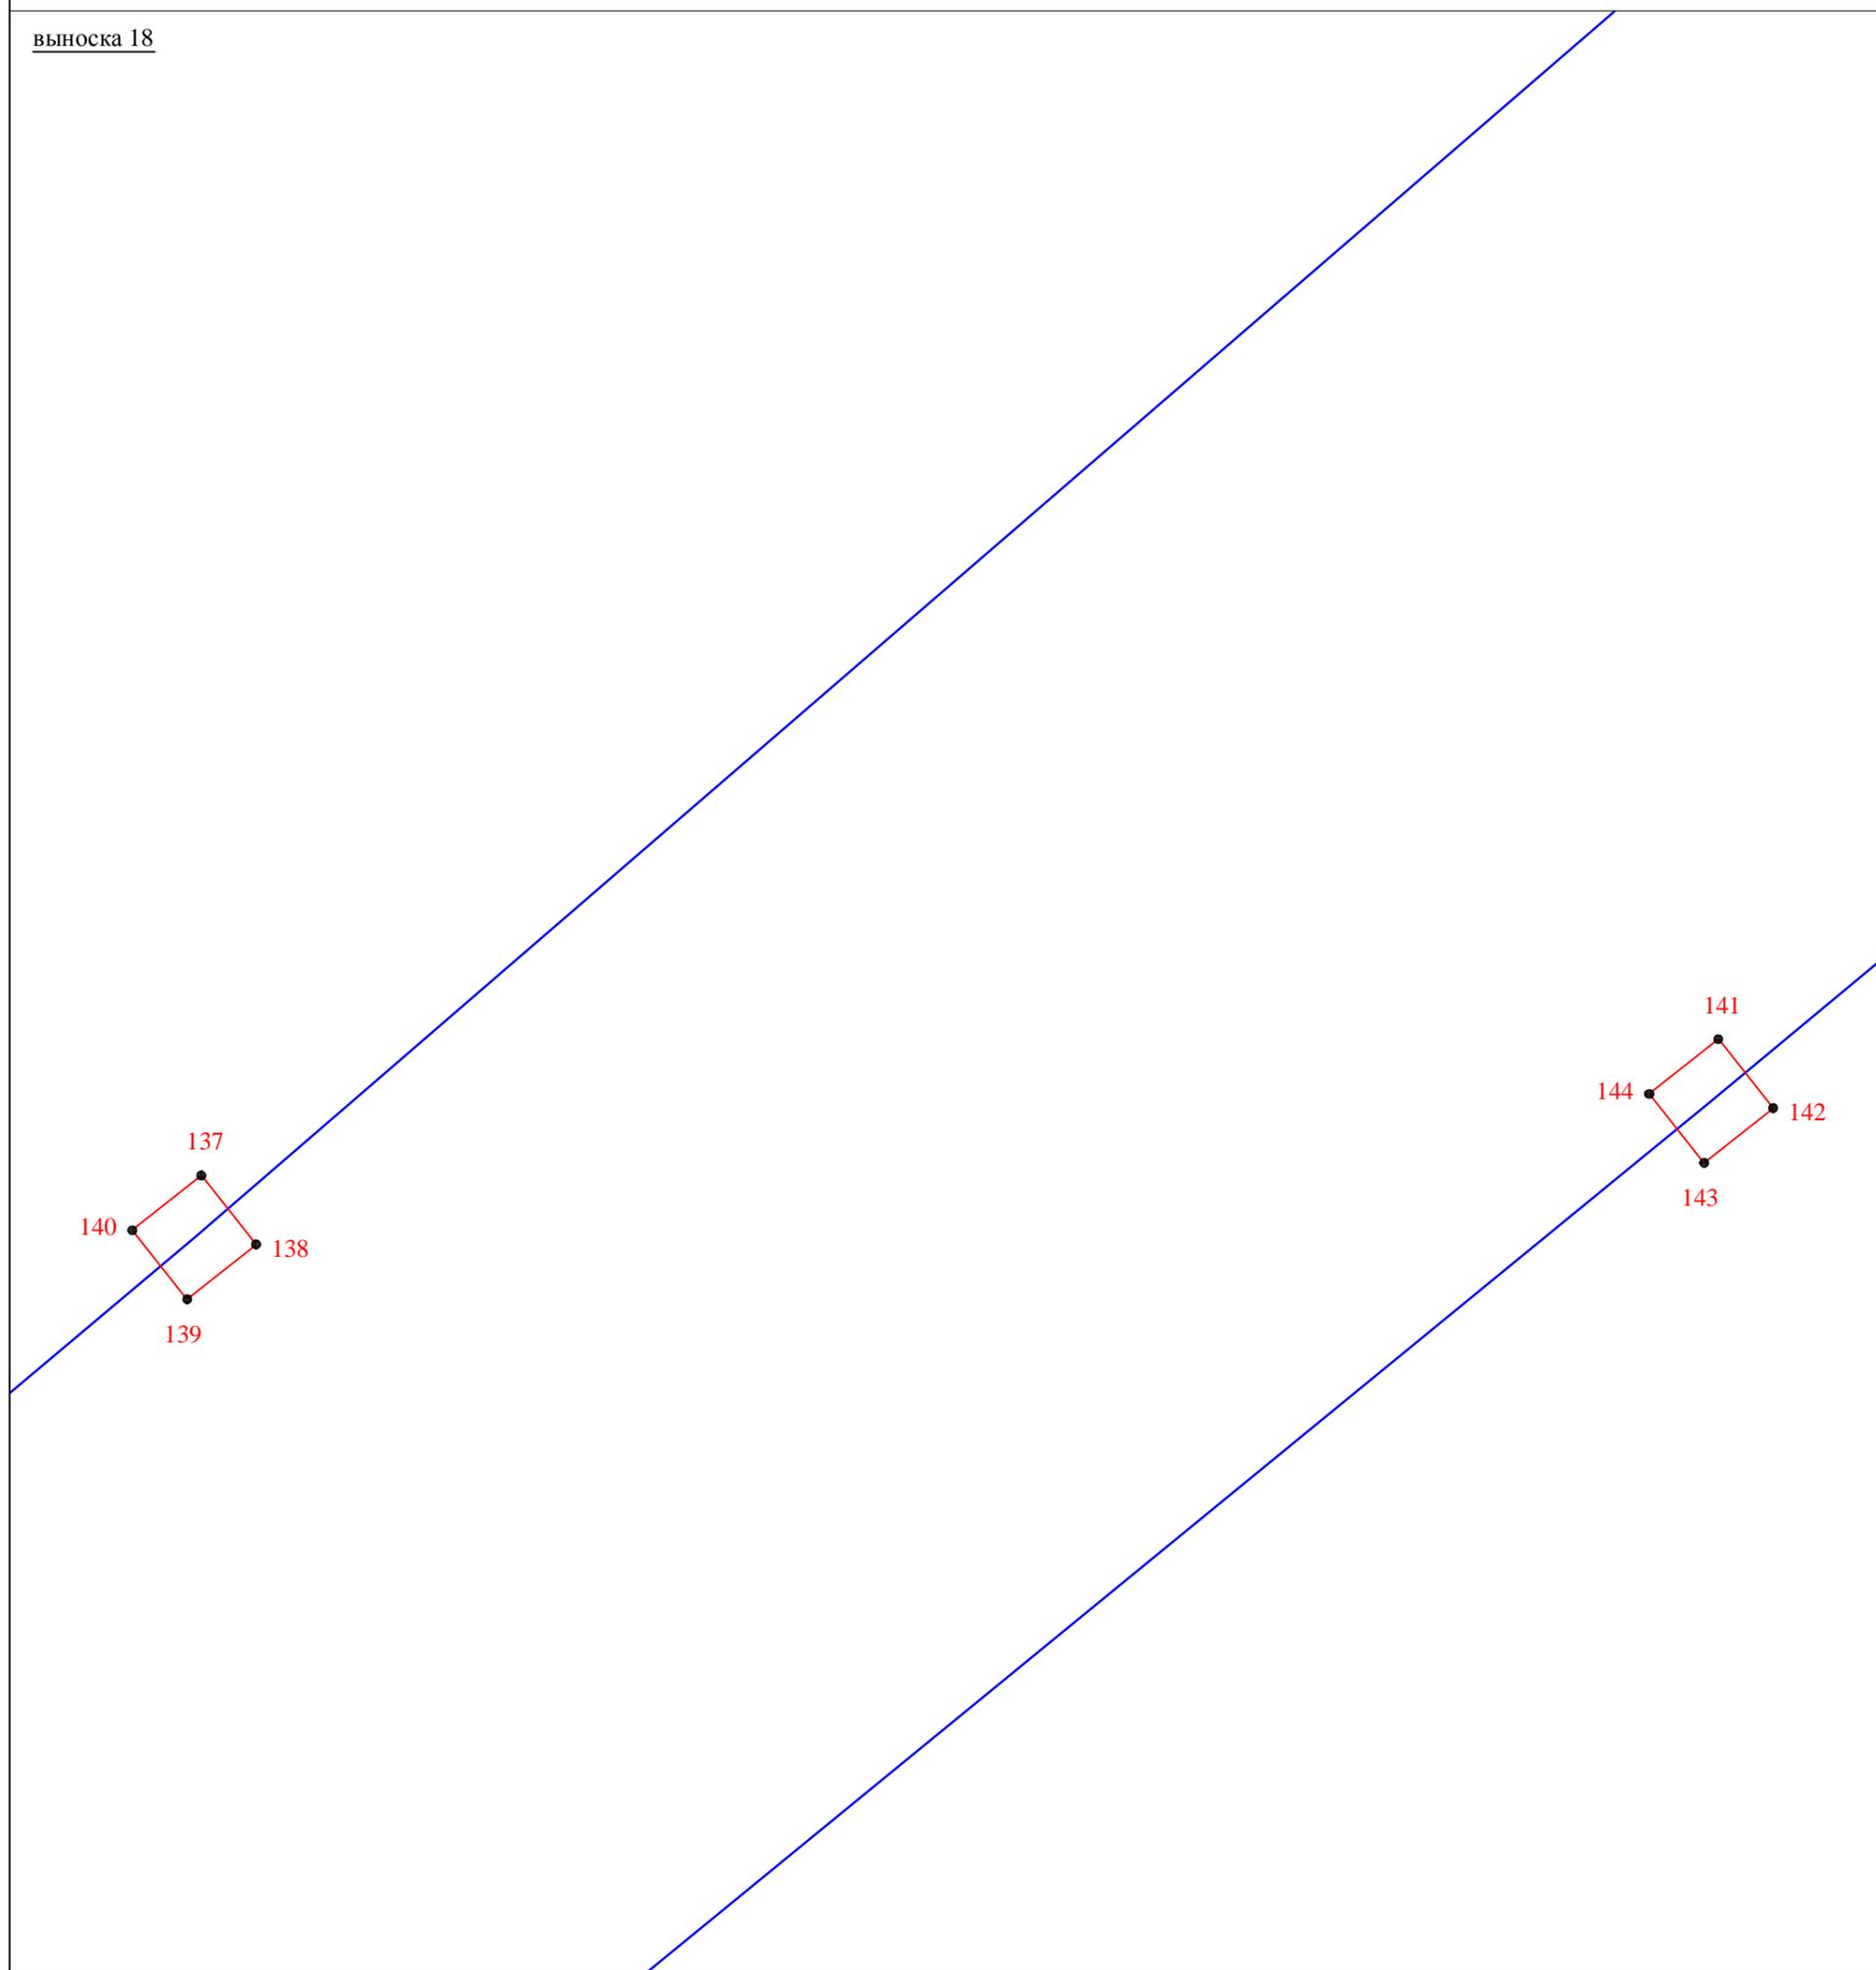



Масштаб 1:200

УСЛОВНЫЕ ОБОЗНАЧЕНИЯ:

- - проектная граница публичного сервитута;
- - местоположение объекта электросетевого хозяйства;
- 137 - характерная точка границы публичного сервитута и её обозначение.

Схема расположения границ публичного сервитута,
устанавливаемого в целях размещения объекта электросетевого хозяйства:
Сооружение - ВЛ-35 кВ отходящие от подстанции Афонинская : Воздушная линия электропередачи
напряжением 35 кВ К-51-52: от ПС Краснокаменская до ПС Красный Кузбасс

выноски 19

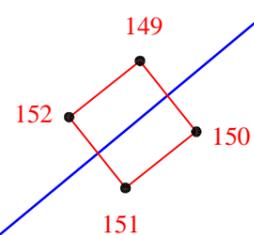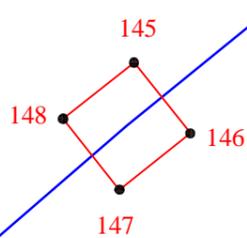


Масштаб 1:200

УСЛОВНЫЕ ОБОЗНАЧЕНИЯ:

- - проектная граница публичного сервитута;
- - местоположение объекта электросетевого хозяйства;
- 145 - характерная точка границы публичного сервитута и её обозначение.

**Схема расположения границ публичного сервитута,
устанавливаемого в целях размещения объекта электросетевого хозяйства:
Сооружение - ВЛ-35 кВ отходящие от подстанции Афонинская : Воздушная линия электропередачи
напряжением 35 кВ К-51-52: от ПС Краснокаменская до ПС Красный Кузбасс**

выноски 20

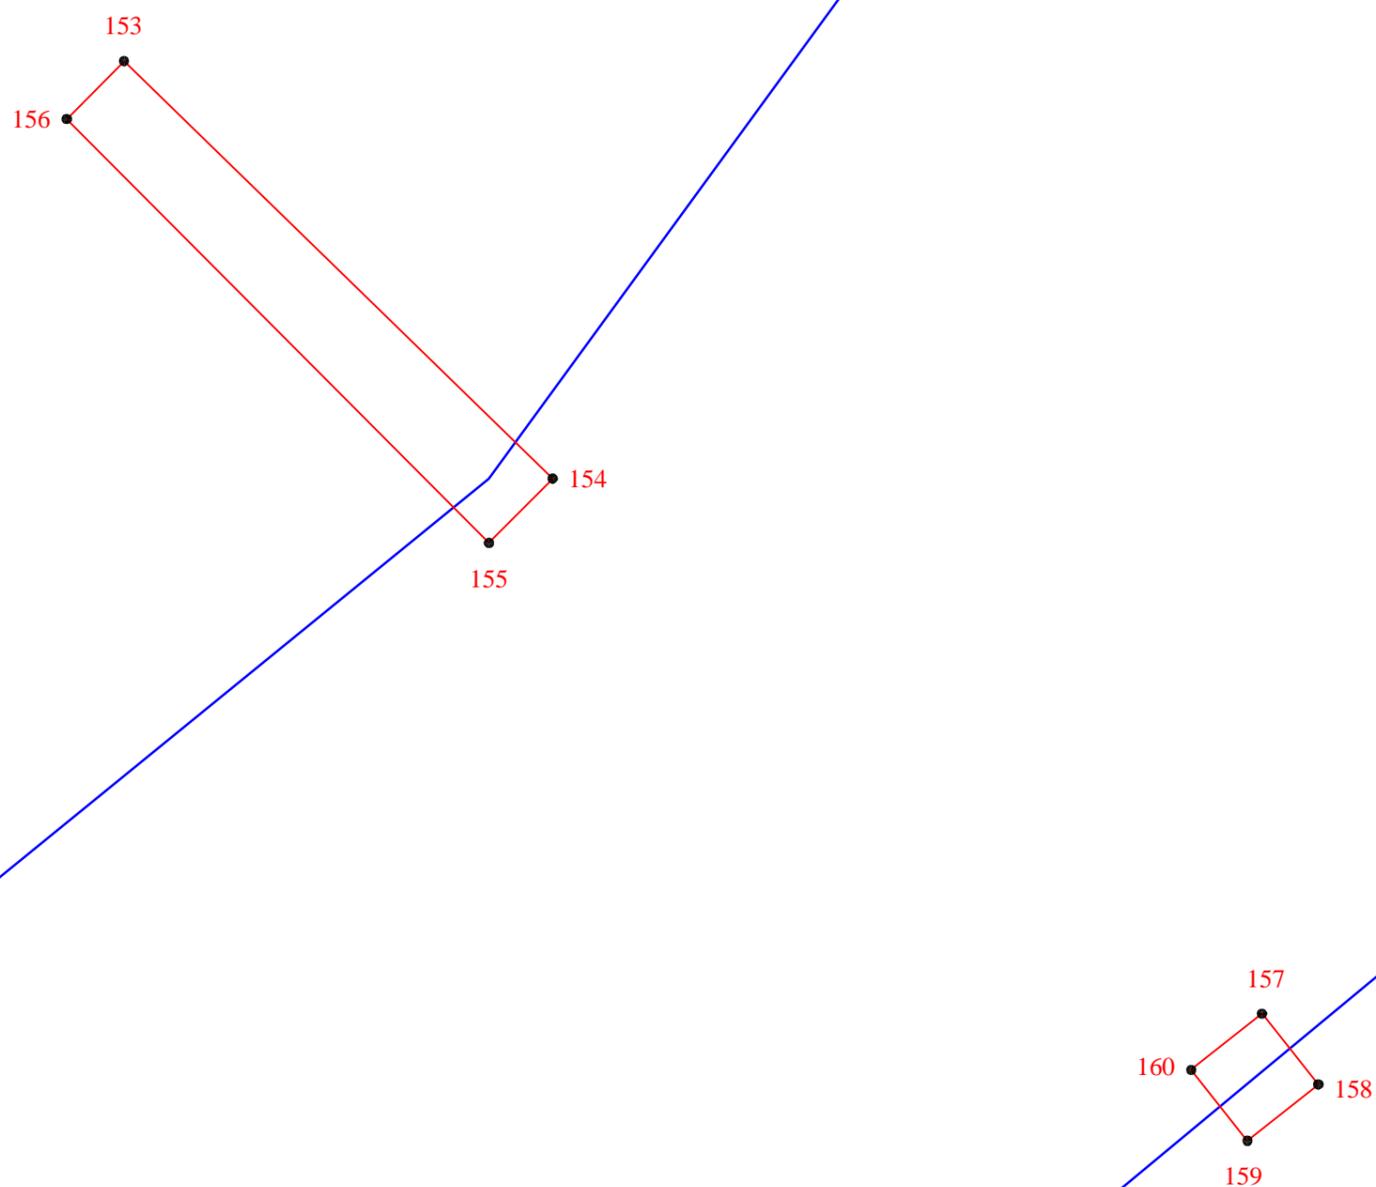


Масштаб 1:200

УСЛОВНЫЕ ОБОЗНАЧЕНИЯ:

- - проектная граница публичного сервитута;
- - местоположение объекта электросетевого хозяйства;
- 153 - характерная точка границы публичного сервитута и её обозначение.

Схема расположения границ публичного сервитута,
устанавливаемого в целях размещения объекта электросетевого хозяйства:
Сооружение - ВЛ-35 кВ отходящие от подстанции Афонинская : Воздушная линия электропередачи
напряжением 35 кВ К-51-52: от ПС Краснокаменская до ПС Красный Кузбасс

выноски 21

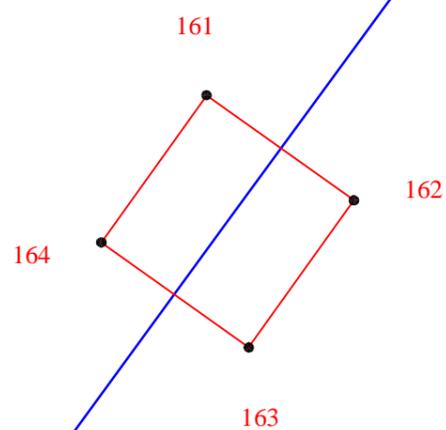


Масштаб 1:100

УСЛОВНЫЕ ОБОЗНАЧЕНИЯ:

- - проектная граница публичного сервитута;
- - местоположение объекта электросетевого хозяйства;
- 161 - характерная точка границы публичного сервитута и её обозначение.

**Схема расположения границ публичного сервитута,
устанавливаемого в целях размещения объекта электросетевого хозяйства:
Сооружение - ВЛ-35 кВ отходящие от подстанции Афонинская : Воздушная линия электропередачи
напряжением 35 кВ К-51-52: от ПС Краснокаменская до ПС Красный Кузбасс**

выноски 22

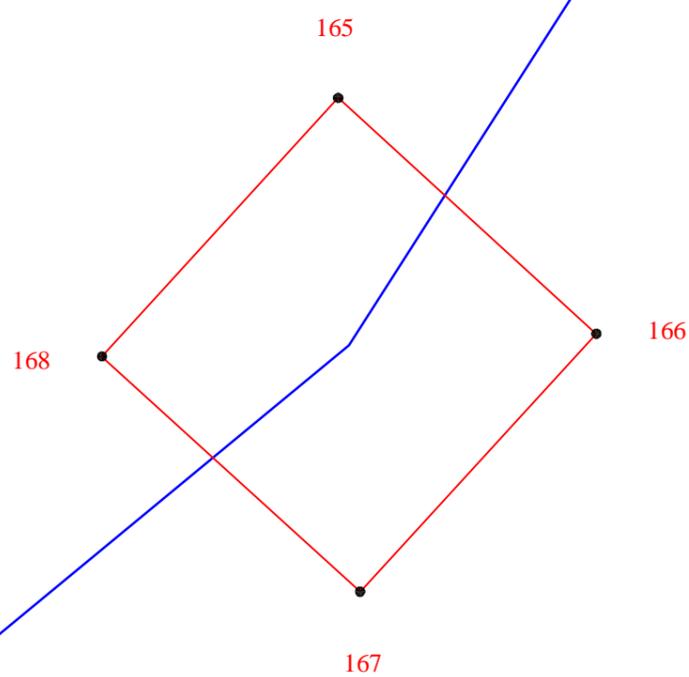


Масштаб 1:100

УСЛОВНЫЕ ОБОЗНАЧЕНИЯ:

- - проектная граница публичного сервитута;
- - местоположение объекта электросетевого хозяйства;
- 165 - характерная точка границы публичного сервитута и её обозначение.

**Схема расположения границ публичного сервитута,
устанавливаемого в целях размещения объекта электросетевого хозяйства:
Сооружение - ВЛ-35 кВ отходящие от подстанции Афонинская : Воздушная линия электропередачи
напряжением 35 кВ К-51-52: от ПС Краснокаменская до ПС Красный Кузбасс**

выноски 23

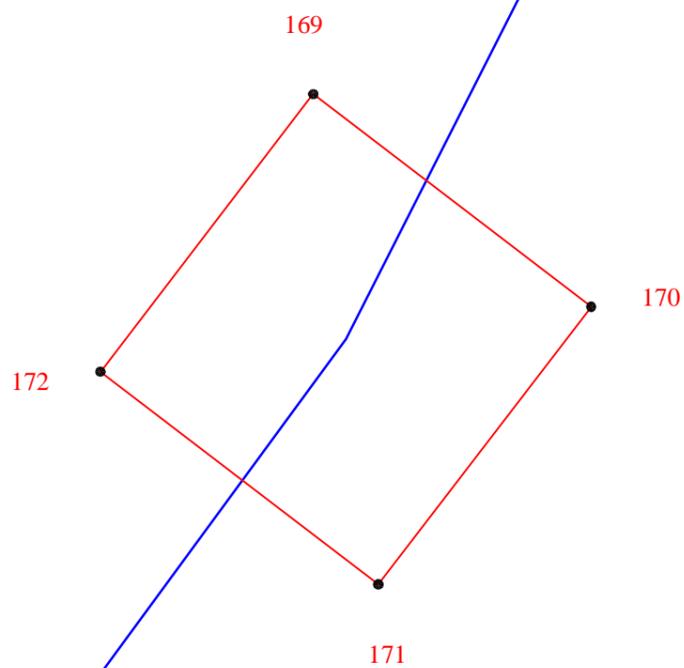


Масштаб 1:100

УСЛОВНЫЕ ОБОЗНАЧЕНИЯ:

- - проектная граница публичного сервитута;
- - местоположение объекта электросетевого хозяйства;
- 169 - характерная точка границы публичного сервитута и её обозначение.

Схема расположения границ публичного сервитута,
устанавливаемого в целях размещения объекта электросетевого хозяйства:
Сооружение - ВЛ-35 кВ отходящие от подстанции Афонинская : Воздушная линия электропередачи
напряжением 35 кВ К-51-52: от ПС Краснокаменная до ПС Красный Кузбасс

выноски 24

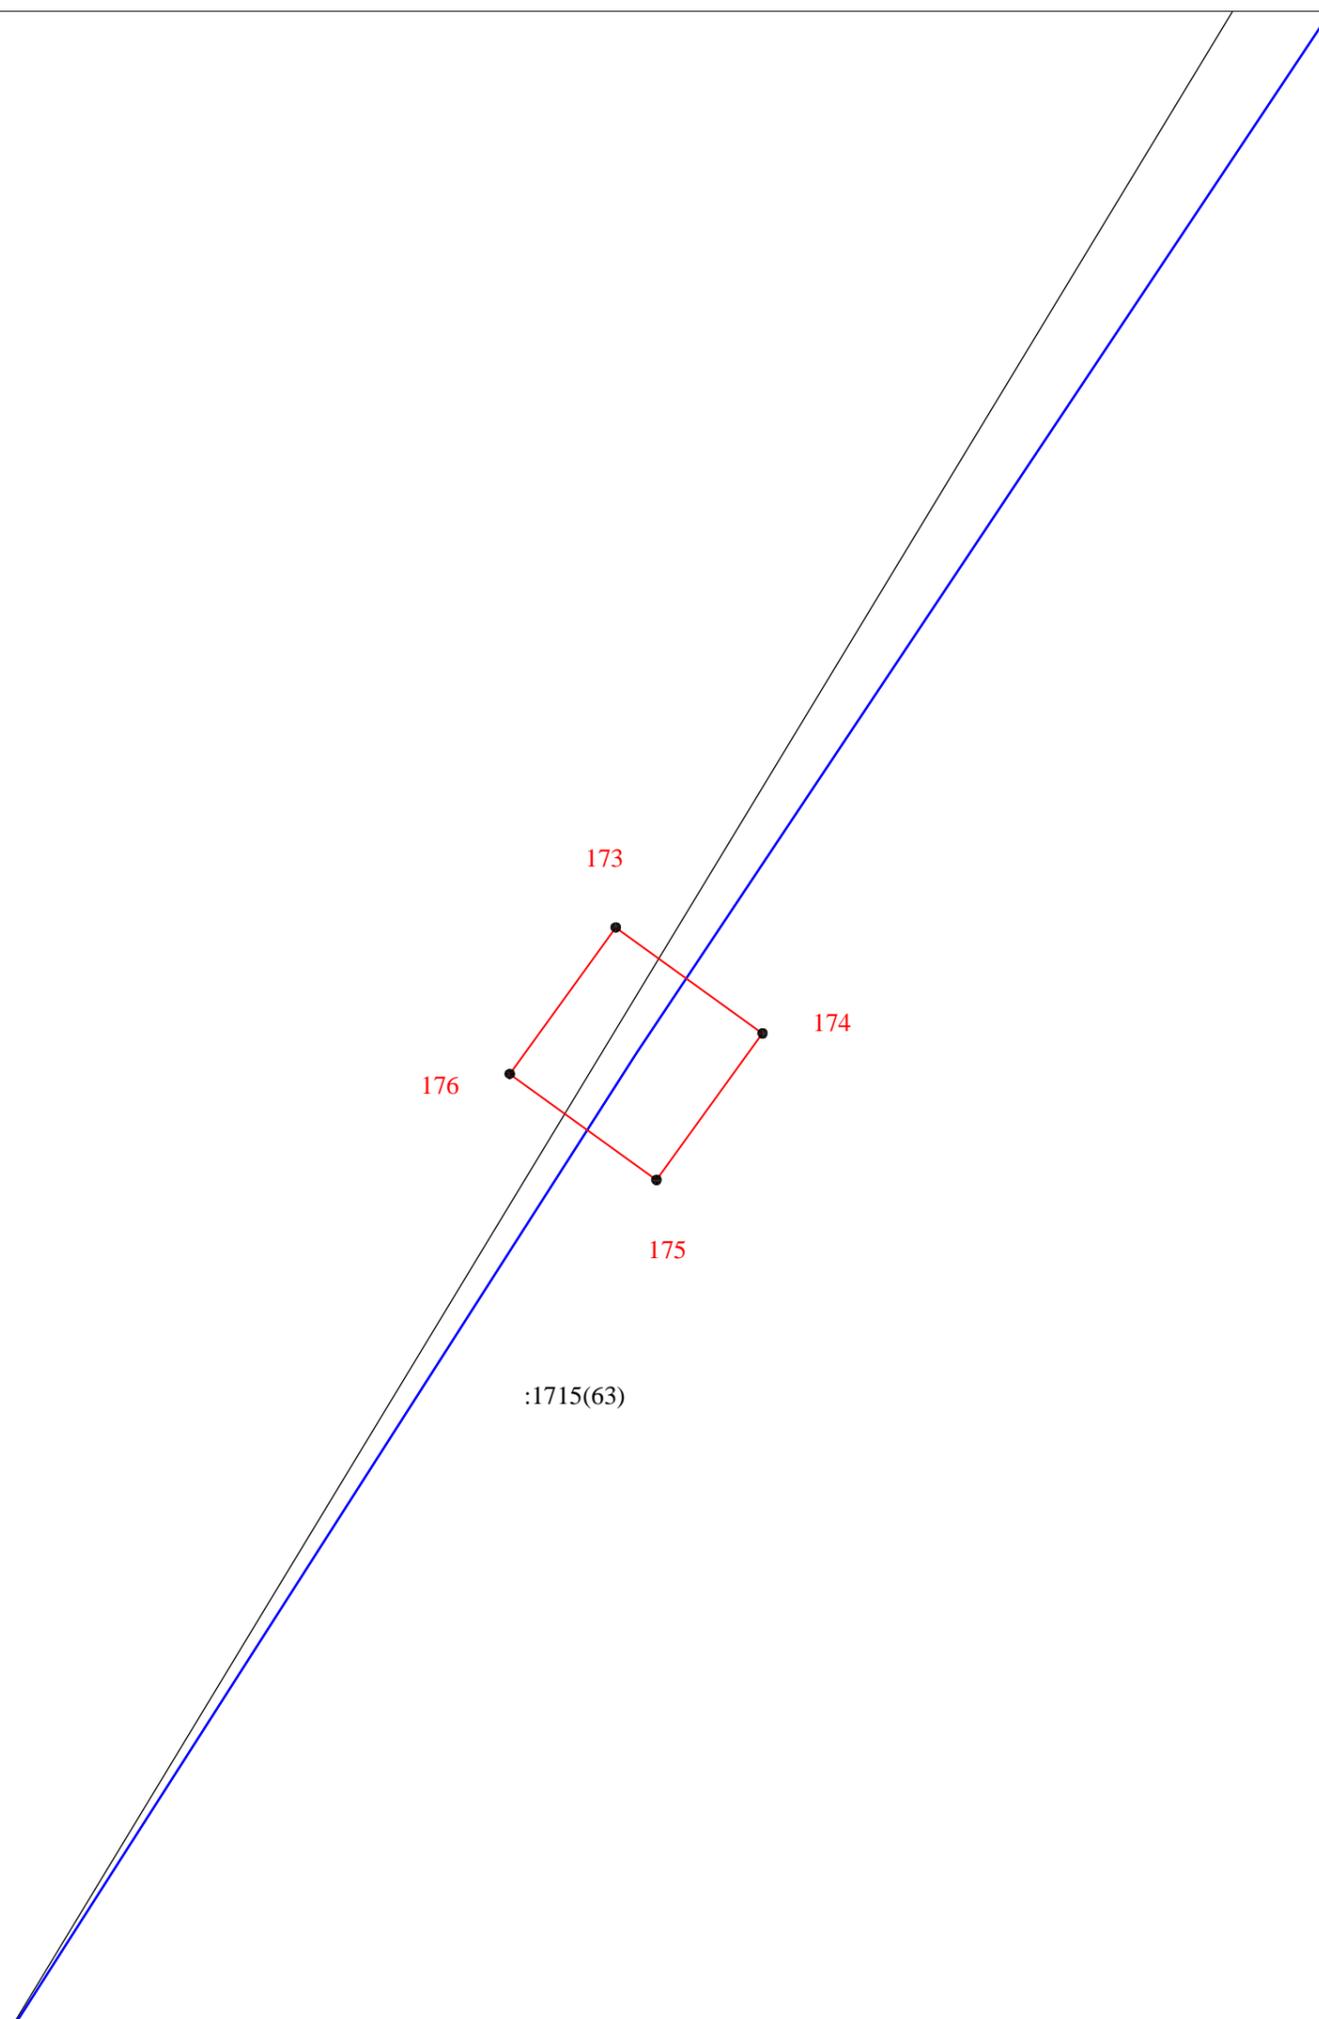


Масштаб 1:100

УСЛОВНЫЕ ОБОЗНАЧЕНИЯ:

- - проектная граница публичного сервитута;
- - местоположение объекта электросетевого хозяйства;
- 173 - характерная точка границы публичного сервитута и её обозначение;
- :1715 - граница и кадастровый номер земельного участка, в отношении которого испрашивается публичный сервитут.

Схема расположения границ публичного сервитута,
устанавливаемого в целях размещения объекта электросетевого хозяйства:
Сооружение - ВЛ-35 кВ отходящие от подстанции Афонинская : Воздушная линия электропередачи
напряжением 35 кВ К-51-52: от ПС Краснокаменская до ПС Красный Кузбасс

выноски 25

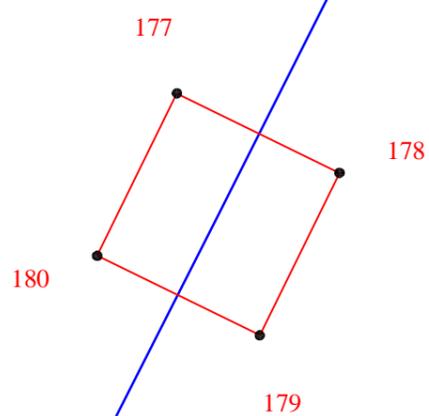


Масштаб 1:100

УСЛОВНЫЕ ОБОЗНАЧЕНИЯ:

- - проектная граница публичного сервитута;
- - местоположение объекта электросетевого хозяйства;
- 177 - характерная точка границы публичного сервитута и её обозначение.

**Схема расположения границ публичного сервитута,
устанавливаемого в целях размещения объекта электросетевого хозяйства:
Сооружение - ВЛ-35 кВ отходящие от подстанции Афонинская : Воздушная линия электропередачи
напряжением 35 кВ К-51-52: от ПС Краснокаменская до ПС Красный Кузбасс**

выноски 26

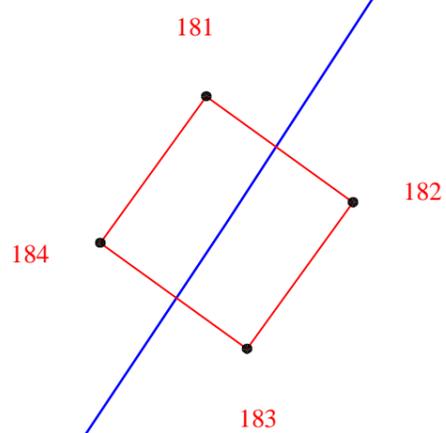


Масштаб 1:100

УСЛОВНЫЕ ОБОЗНАЧЕНИЯ:

- - проектная граница публичного сервитута;
- - местоположение объекта электросетевого хозяйства;
- 181 - характерная точка границы публичного сервитута и её обозначение.

**Схема расположения границ публичного сервитута,
устанавливаемого в целях размещения объекта электросетевого хозяйства:
Сооружение - ВЛ-35 кВ отходящие от подстанции Афонинская : Воздушная линия электропередачи
напряжением 35 кВ К-51-52: от ПС Краснокаменская до ПС Красный Кузбасс**

выноски 27

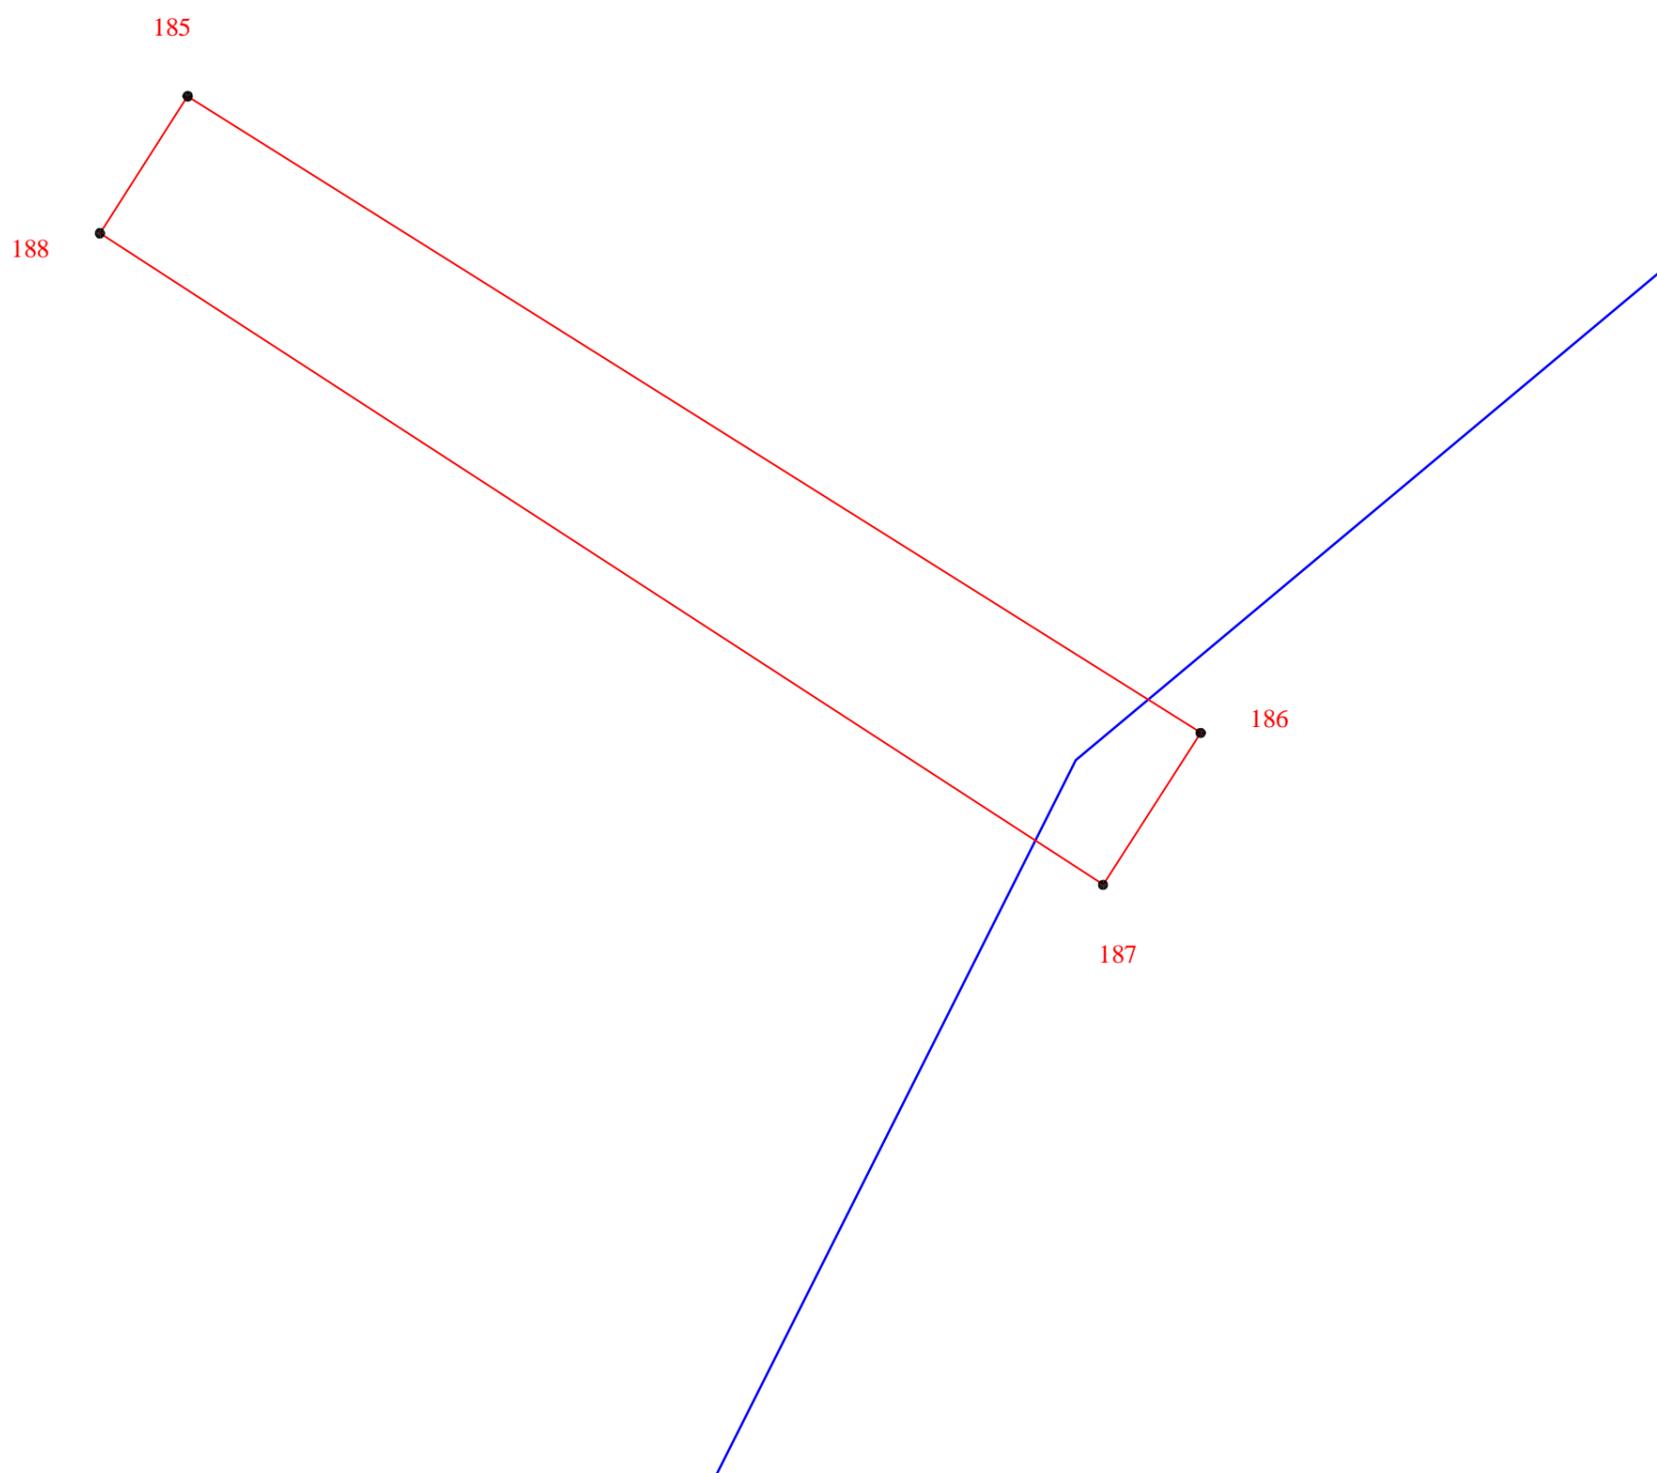


Масштаб 1:100

УСЛОВНЫЕ ОБОЗНАЧЕНИЯ:

- - проектная граница публичного сервитута;
- - местоположение объекта электросетевого хозяйства;
- 185 - характерная точка границы публичного сервитута и её обозначение.

**Схема расположения границ публичного сервитута,
устанавливаемого в целях размещения объекта электросетевого хозяйства:
Сооружение - ВЛ-35 кВ отходящие от подстанции Афонинская : Воздушная линия электропередачи
напряжением 35 кВ К-51-52: от ПС Краснокаменская до ПС Красный Кузбасс**

выноски 28

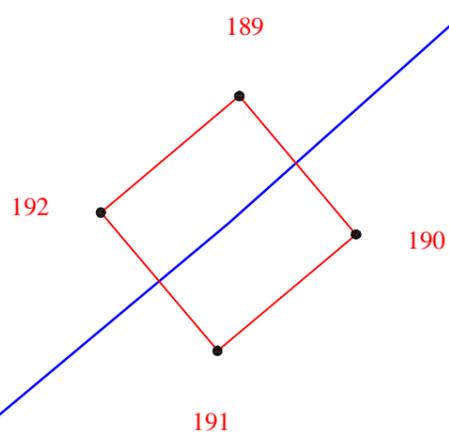


Масштаб 1:100

УСЛОВНЫЕ ОБОЗНАЧЕНИЯ:

- - проектная граница публичного сервитута;
- - местоположение объекта электросетевого хозяйства;
- 189 - характерная точка границы публичного сервитута и её обозначение.

Схема расположения границ публичного сервитута,
устанавливаемого в целях размещения объекта электросетевого хозяйства:
Сооружение - ВЛ-35 кВ отходящие от подстанции Афонинская : Воздушная линия электропередачи
напряжением 35 кВ К-51-52: от ПС Краснокаменская до ПС Красный Кузбасс

выноски 29

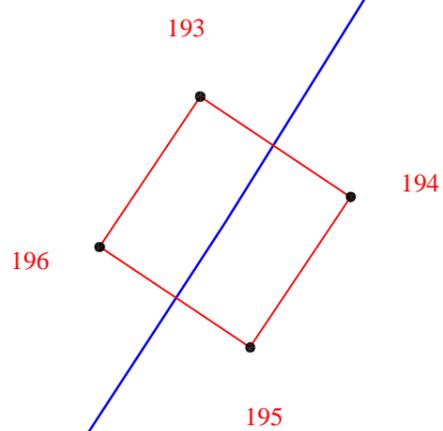


Масштаб 1:100

УСЛОВНЫЕ ОБОЗНАЧЕНИЯ:

- - проектная граница публичного сервитута;
- - местоположение объекта электросетевого хозяйства;
- 193 - характерная точка границы публичного сервитута и её обозначение.

**Схема расположения границ публичного сервитута,
устанавливаемого в целях размещения объекта электросетевого хозяйства:
Сооружение - ВЛ-35 кВ отходящие от подстанции Афонинская : Воздушная линия электропередачи
напряжением 35 кВ К-51-52: от ПС Краснокаменская до ПС Красный Кузбасс**

выноски 30

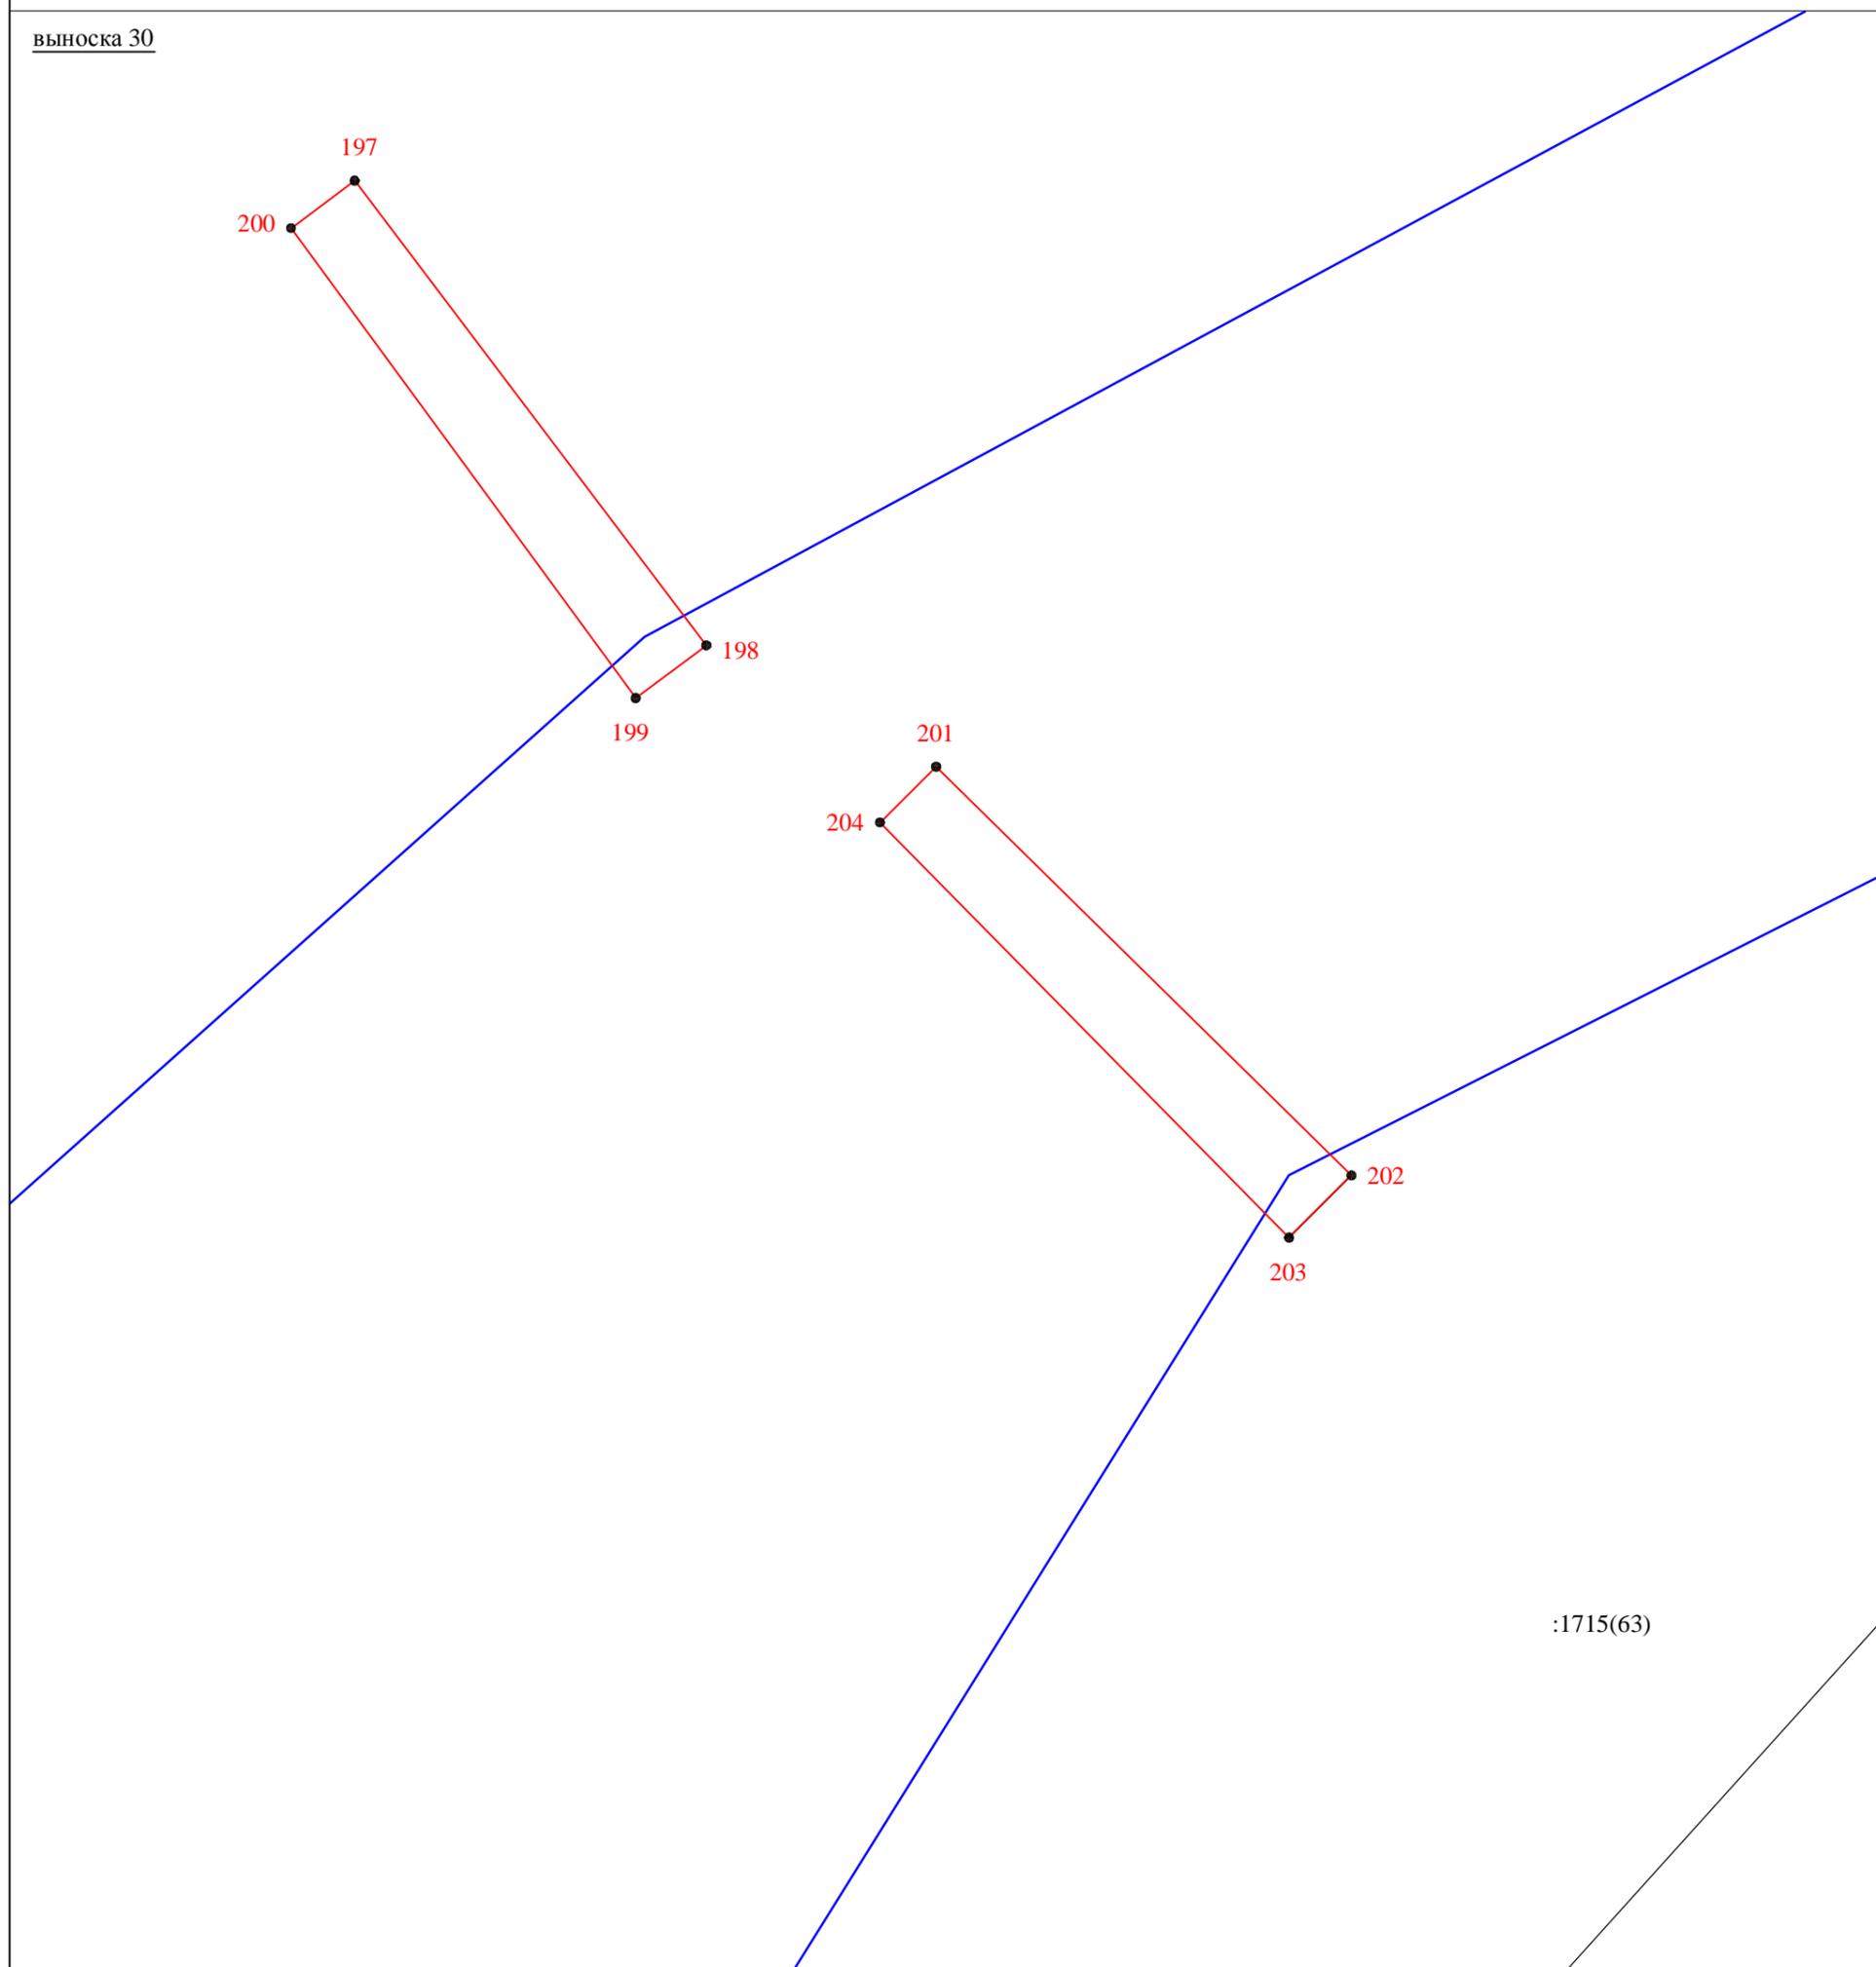



Масштаб 1:200

УСЛОВНЫЕ ОБОЗНАЧЕНИЯ:

- - проектная граница публичного сервитута;
- - местоположение объекта электросетевого хозяйства;
- 197 - характерная точка границы публичного сервитута и её обозначение;
- граница и кадастровый номер земельного участка, в отношении которого испрашивается публичный сервитут.

**Схема расположения границ публичного сервитута,
устанавливаемого в целях размещения объекта электросетевого хозяйства:
Сооружение - ВЛ-35 кВ отходящие от подстанции Афонинская : Воздушная линия электропередачи
напряжением 35 кВ К-51-52: от ПС Краснокаменская до ПС Красный Кузбасс**

выноски 31

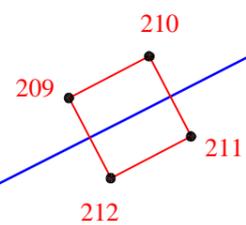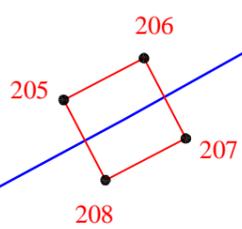


Масштаб 1:200

УСЛОВНЫЕ ОБОЗНАЧЕНИЯ:

- - проектная граница публичного сервитута;
- - местоположение объекта электросетевого хозяйства;
- 205 - характерная точка границы публичного сервитута и её обозначение.

**Схема расположения границ публичного сервитута,
устанавливаемого в целях размещения объекта электросетевого хозяйства:
Сооружение - ВЛ-35 кВ отходящие от подстанции Афонинская : Воздушная линия электропередачи
напряжением 35 кВ К-51-52: от ПС Краснокаменская до ПС Красный Кузбасс**

выноски 32

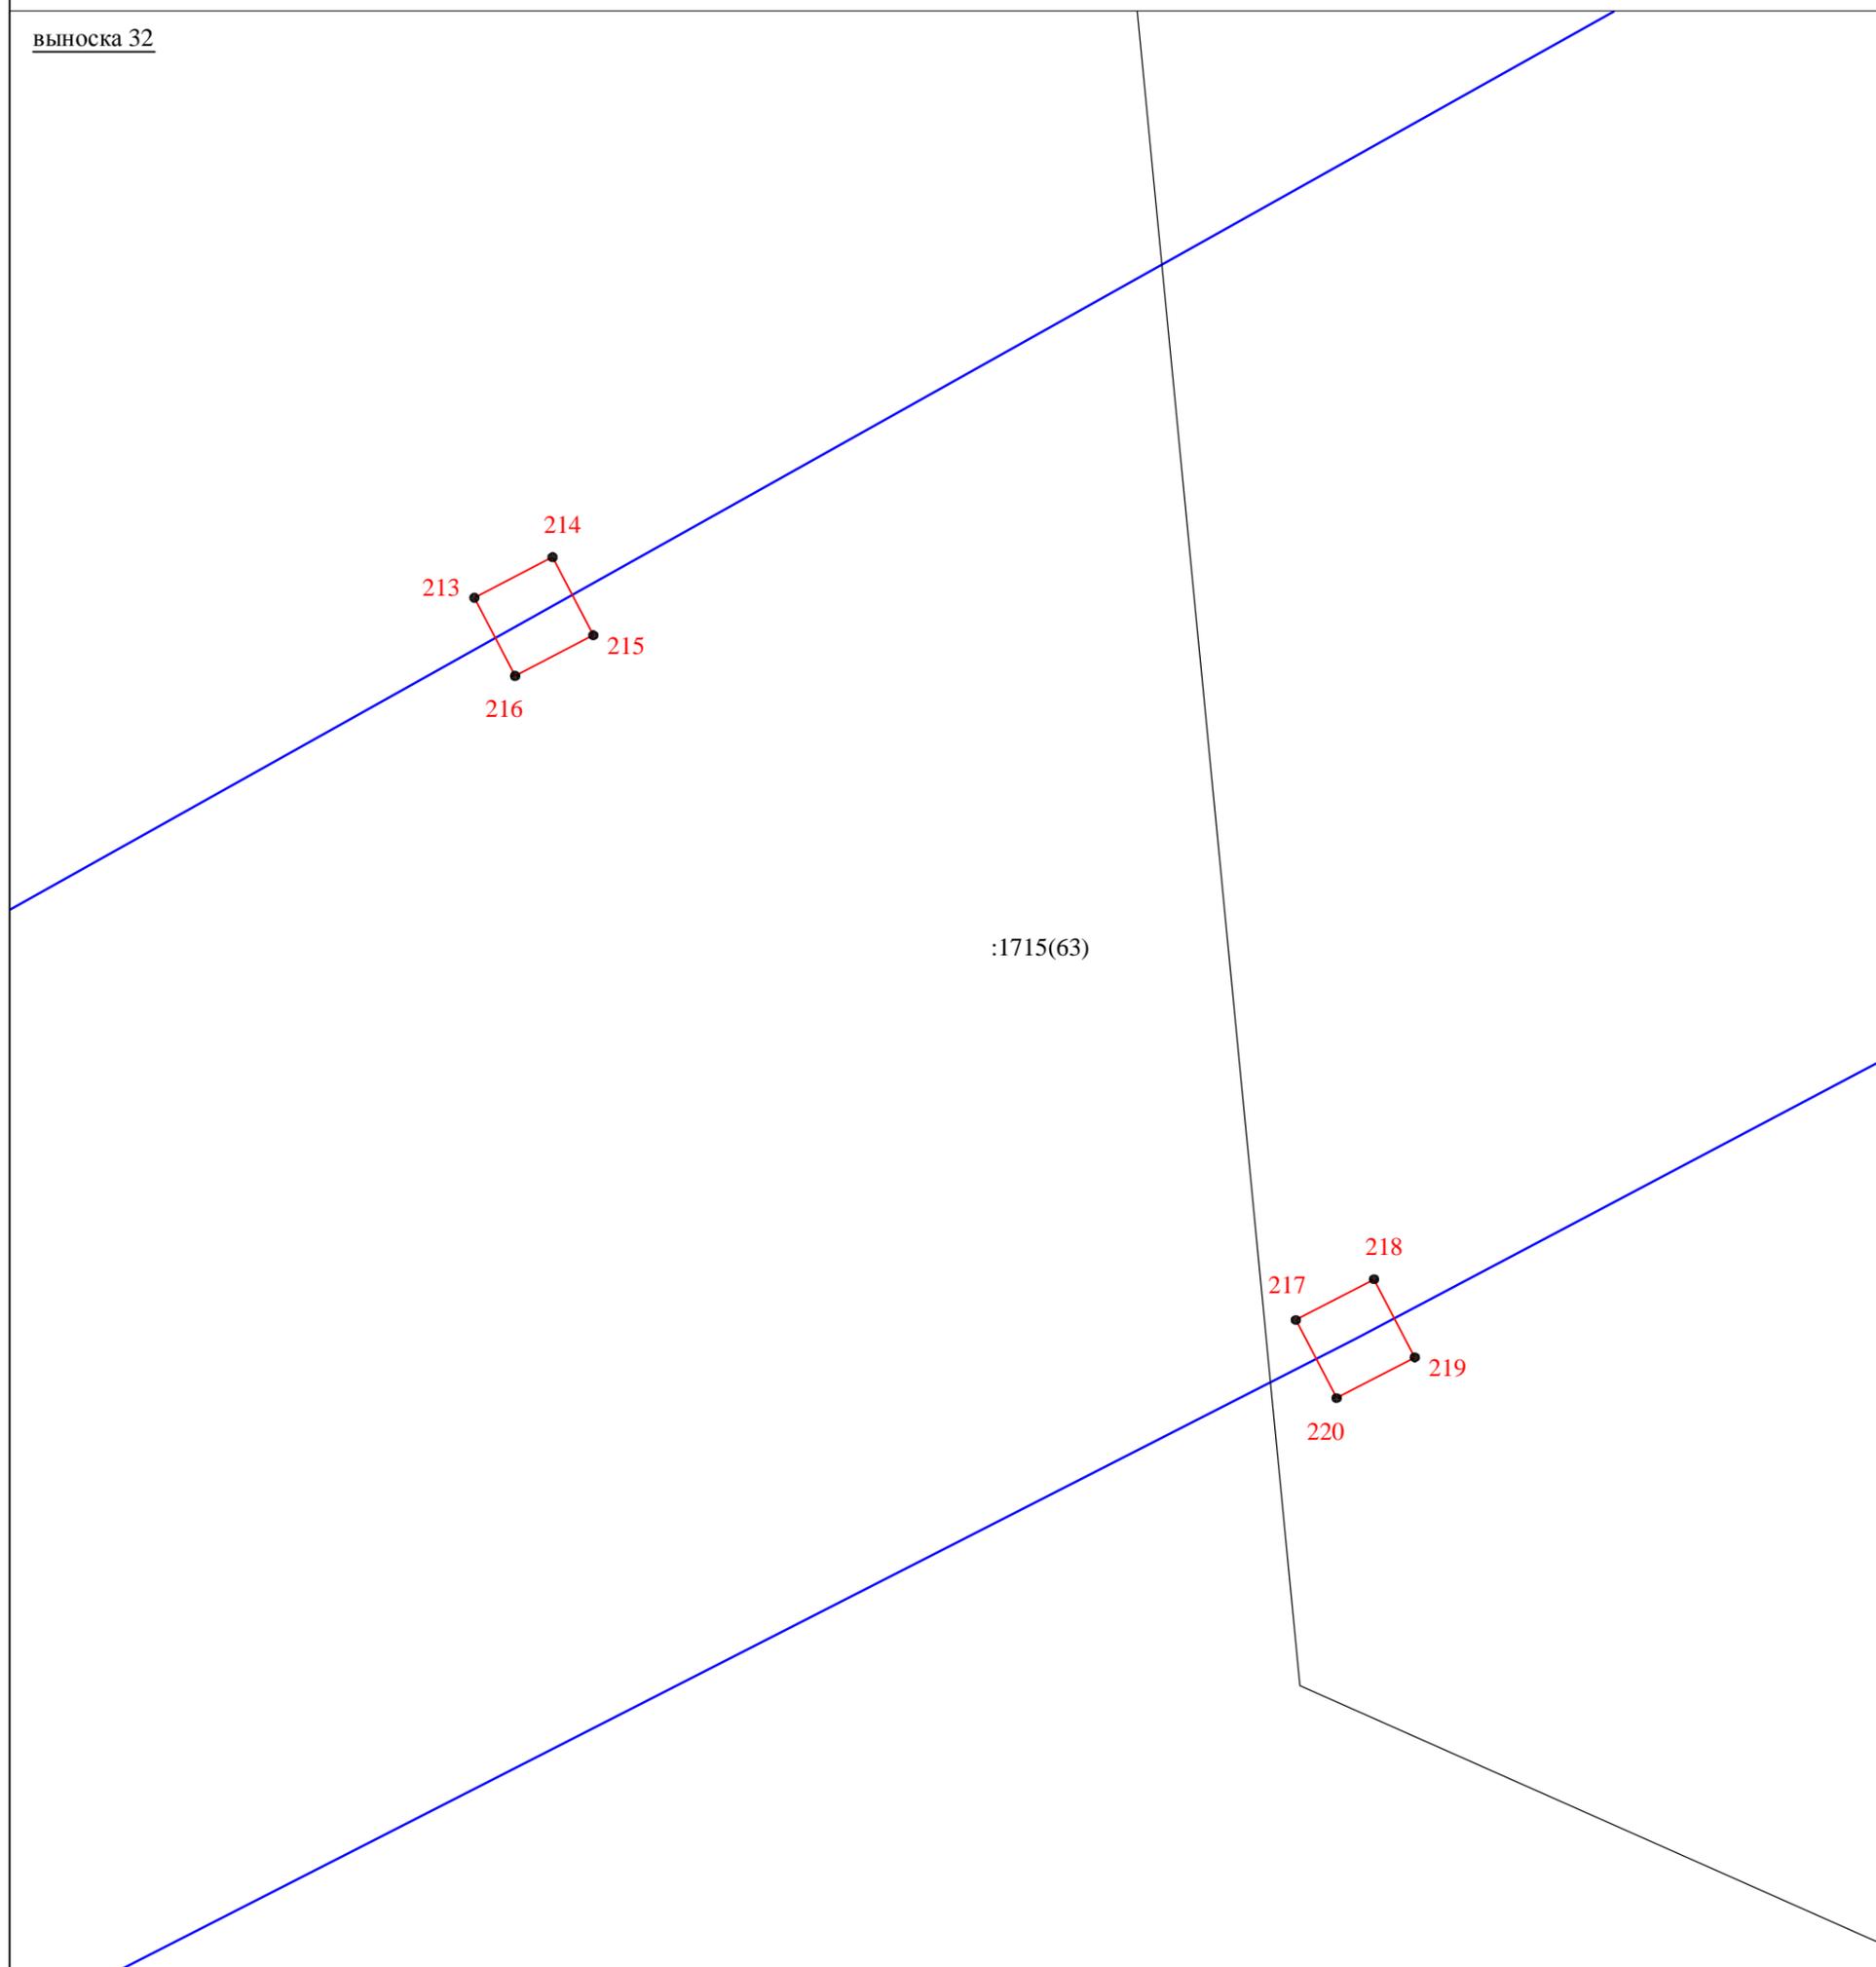

:1715(63)


Масштаб 1:200

УСЛОВНЫЕ ОБОЗНАЧЕНИЯ:

- - проектная граница публичного сервитута;
- - местоположение объекта электросетевого хозяйства;
- **205** - характерная точка границы публичного сервитута и её обозначение;
- граница и кадастровый номер земельного участка, в отношении которого испрашивается публичный сервитут.

Схема расположения границ публичного сервитута,
устанавливаемого в целях размещения объекта электросетевого хозяйства:
Сооружение - ВЛ-35 кВ отходящие от подстанции Афонинская : Воздушная линия электропередачи
напряжением 35 кВ К-51-52: от ПС Краснокаменская до ПС Красный Кузбасс

выноски 33

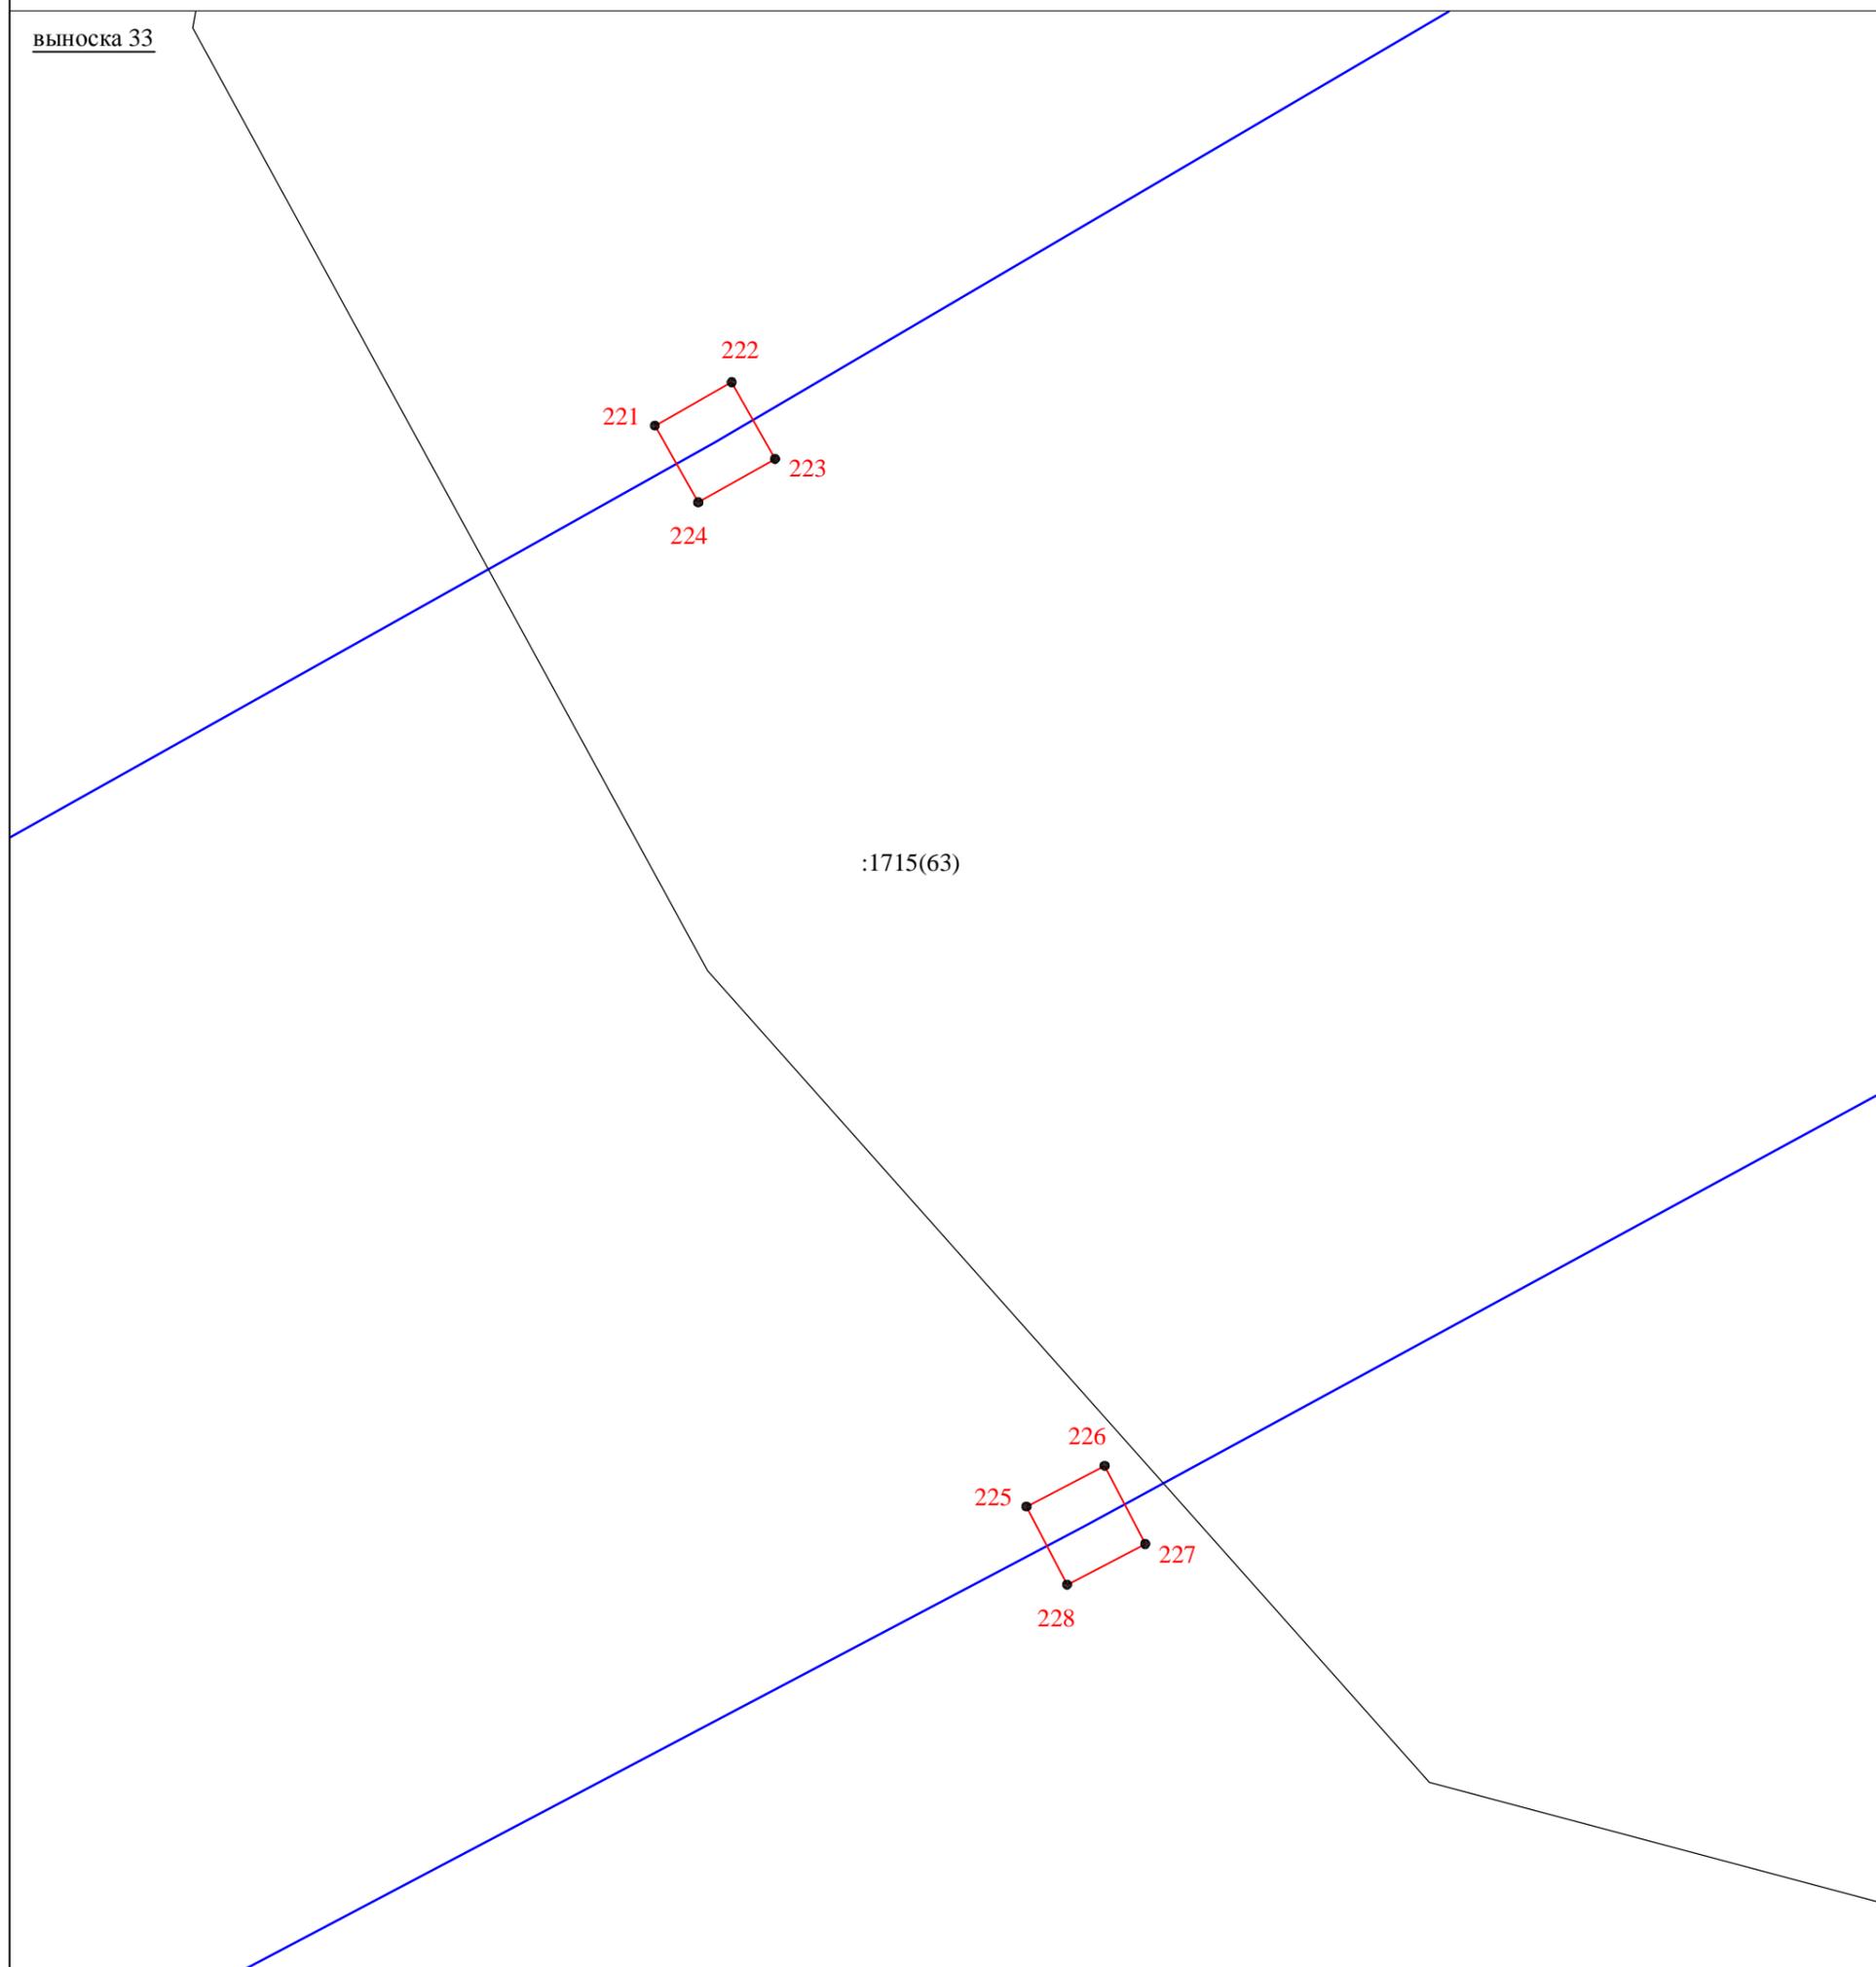


Масштаб 1:200

УСЛОВНЫЕ ОБОЗНАЧЕНИЯ:

- - проектная граница публичного сервитута;
- - местоположение объекта электросетевого хозяйства;
- 205 - характерная точка границы публичного сервитута и её обозначение;
- граница и кадастровый номер земельного участка, в отношении которого испрашивается публичный сервитут.

Схема расположения границ публичного сервитута,
устанавливаемого в целях размещения объекта электросетевого хозяйства:
Сооружение - ВЛ-35 кВ отходящие от подстанции Афонинская : Воздушная линия электропередачи
напряжением 35 кВ К-51-52: от ПС Краснокаменская до ПС Красный Кузбасс

выноски 34

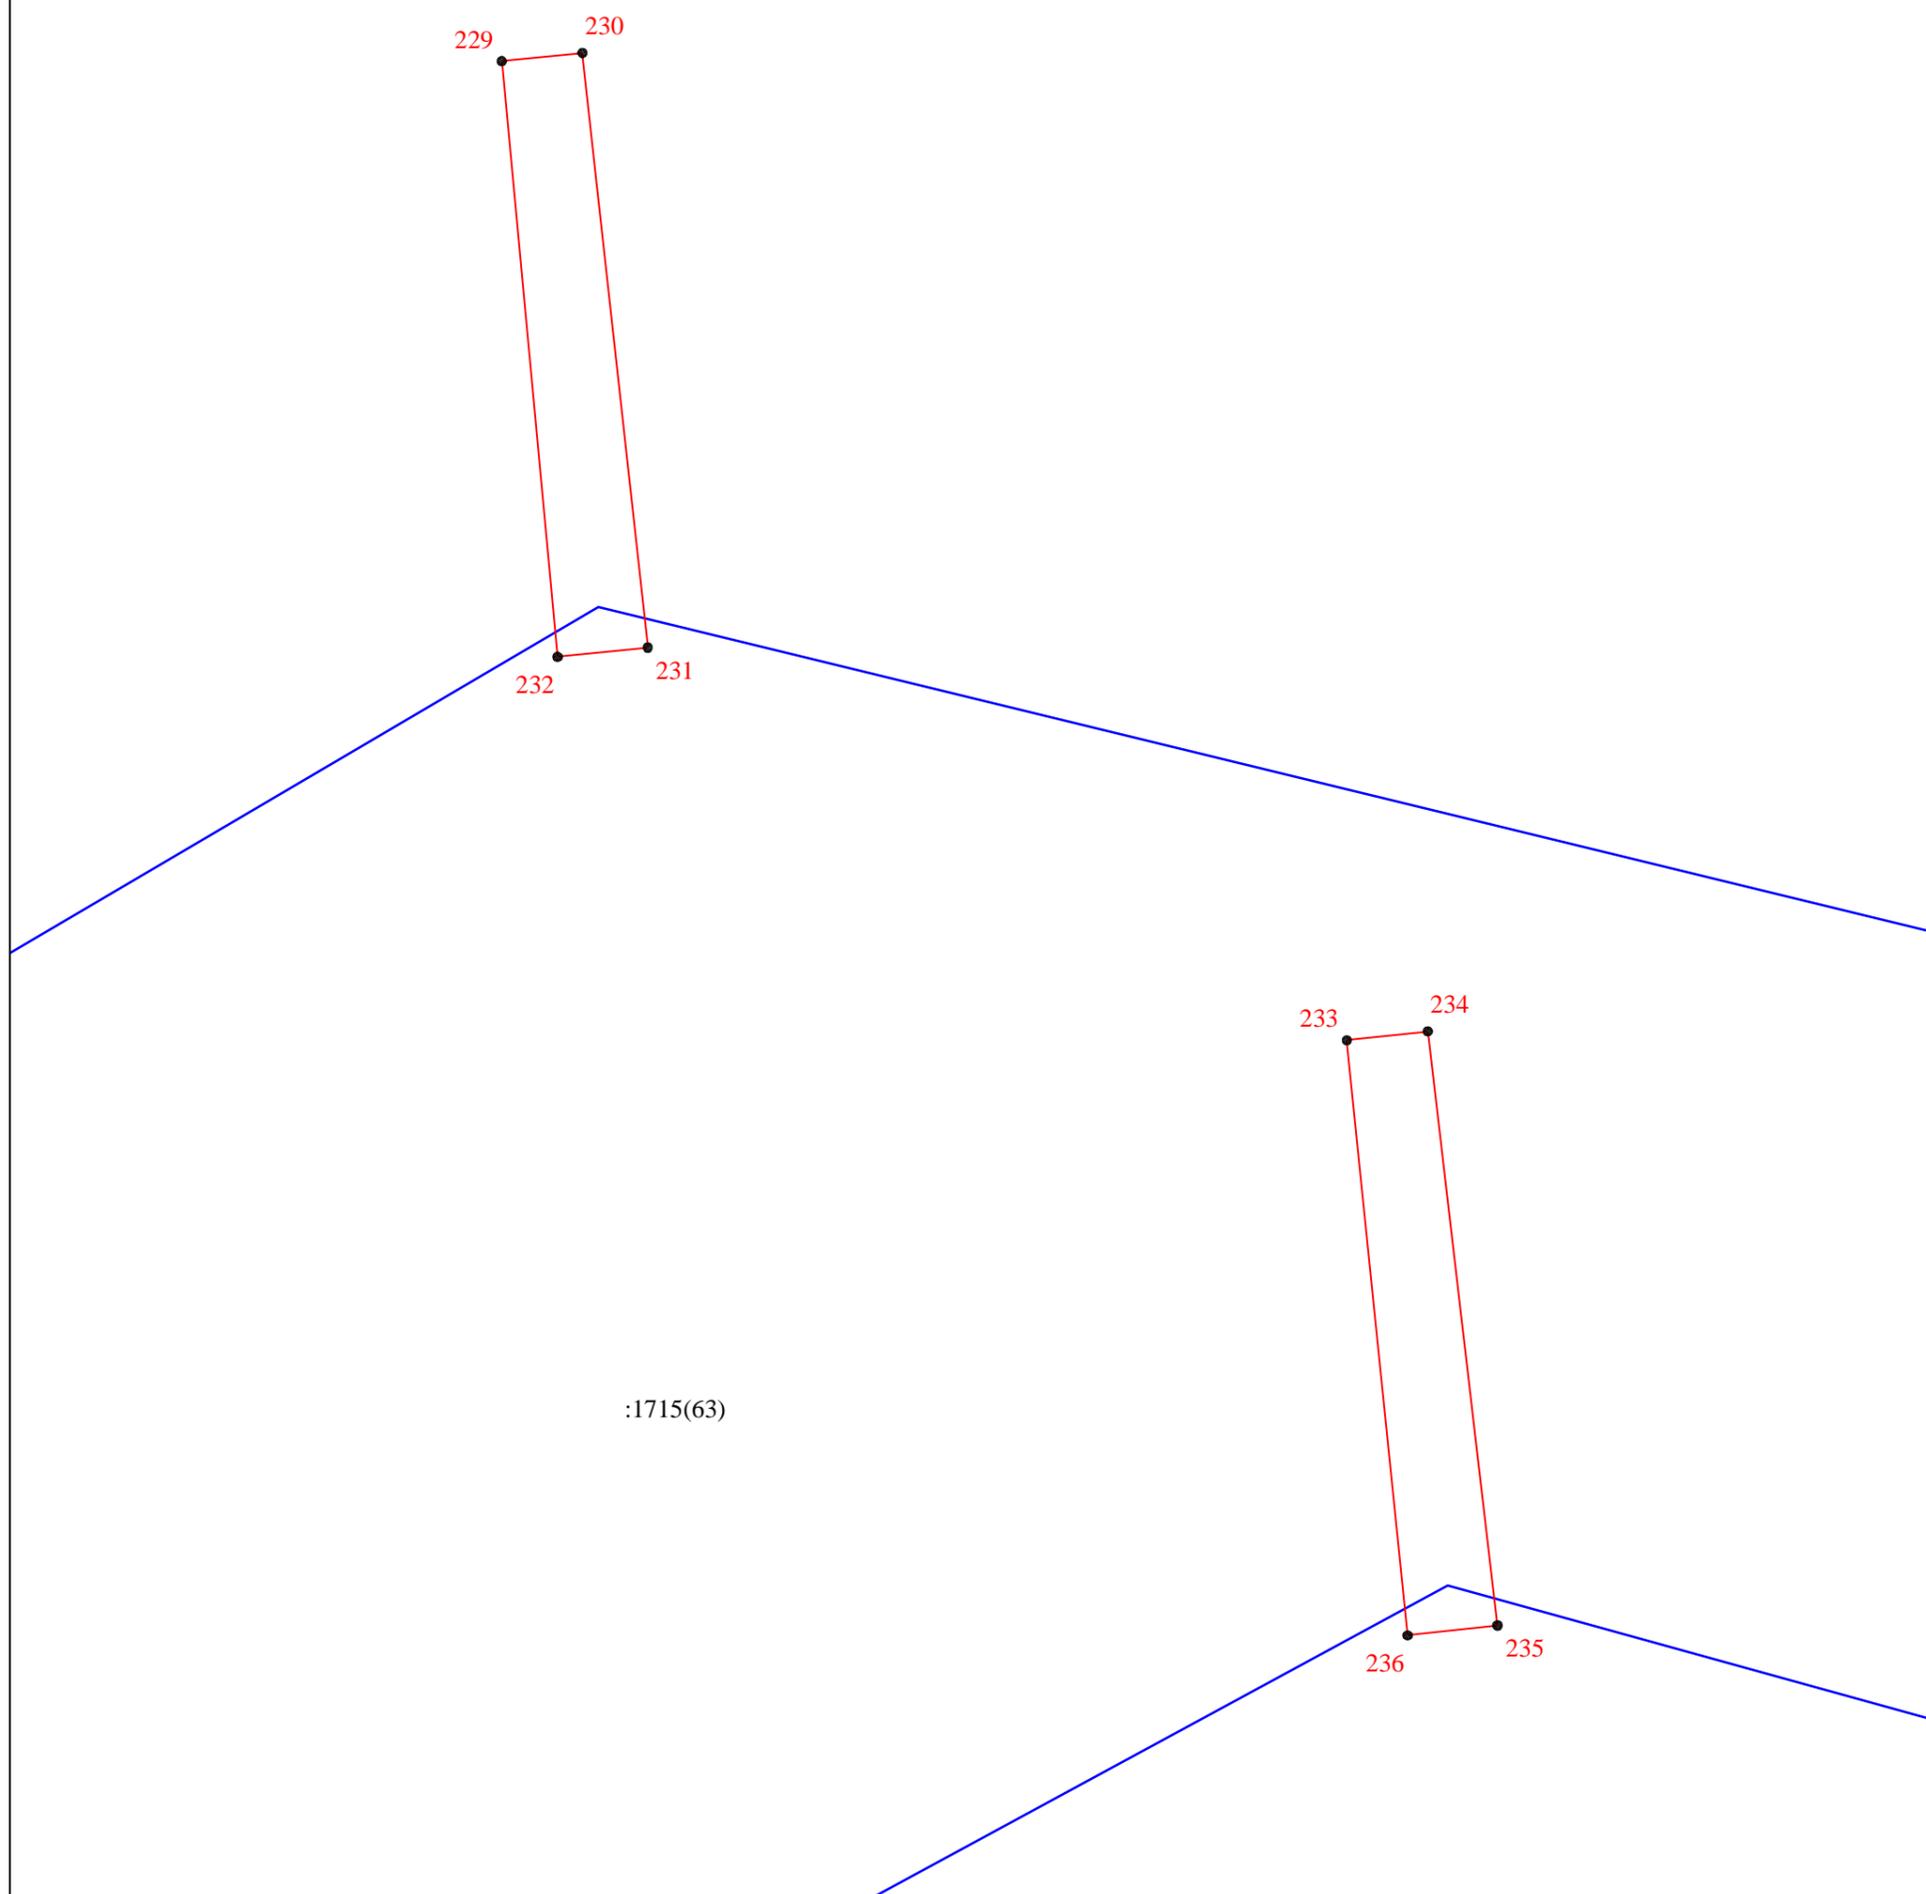


Масштаб 1:200

УСЛОВНЫЕ ОБОЗНАЧЕНИЯ:

- - проектная граница публичного сервитута;
- - местоположение объекта электросетевого хозяйства;
- 205 - характерная точка границы публичного сервитута и её обозначение;
- граница и кадастровый номер земельного участка, в отношении которого испрашивается публичный сервитут.

**Схема расположения границ публичного сервитута,
устанавливаемого в целях размещения объекта электросетевого хозяйства:
Сооружение - ВЛ-35 кВ отходящие от подстанции Афонинская : Воздушная линия электропередачи
напряжением 35 кВ К-51-52: от ПС Краснокаменская до ПС Красный Кузбасс**

выноски 35

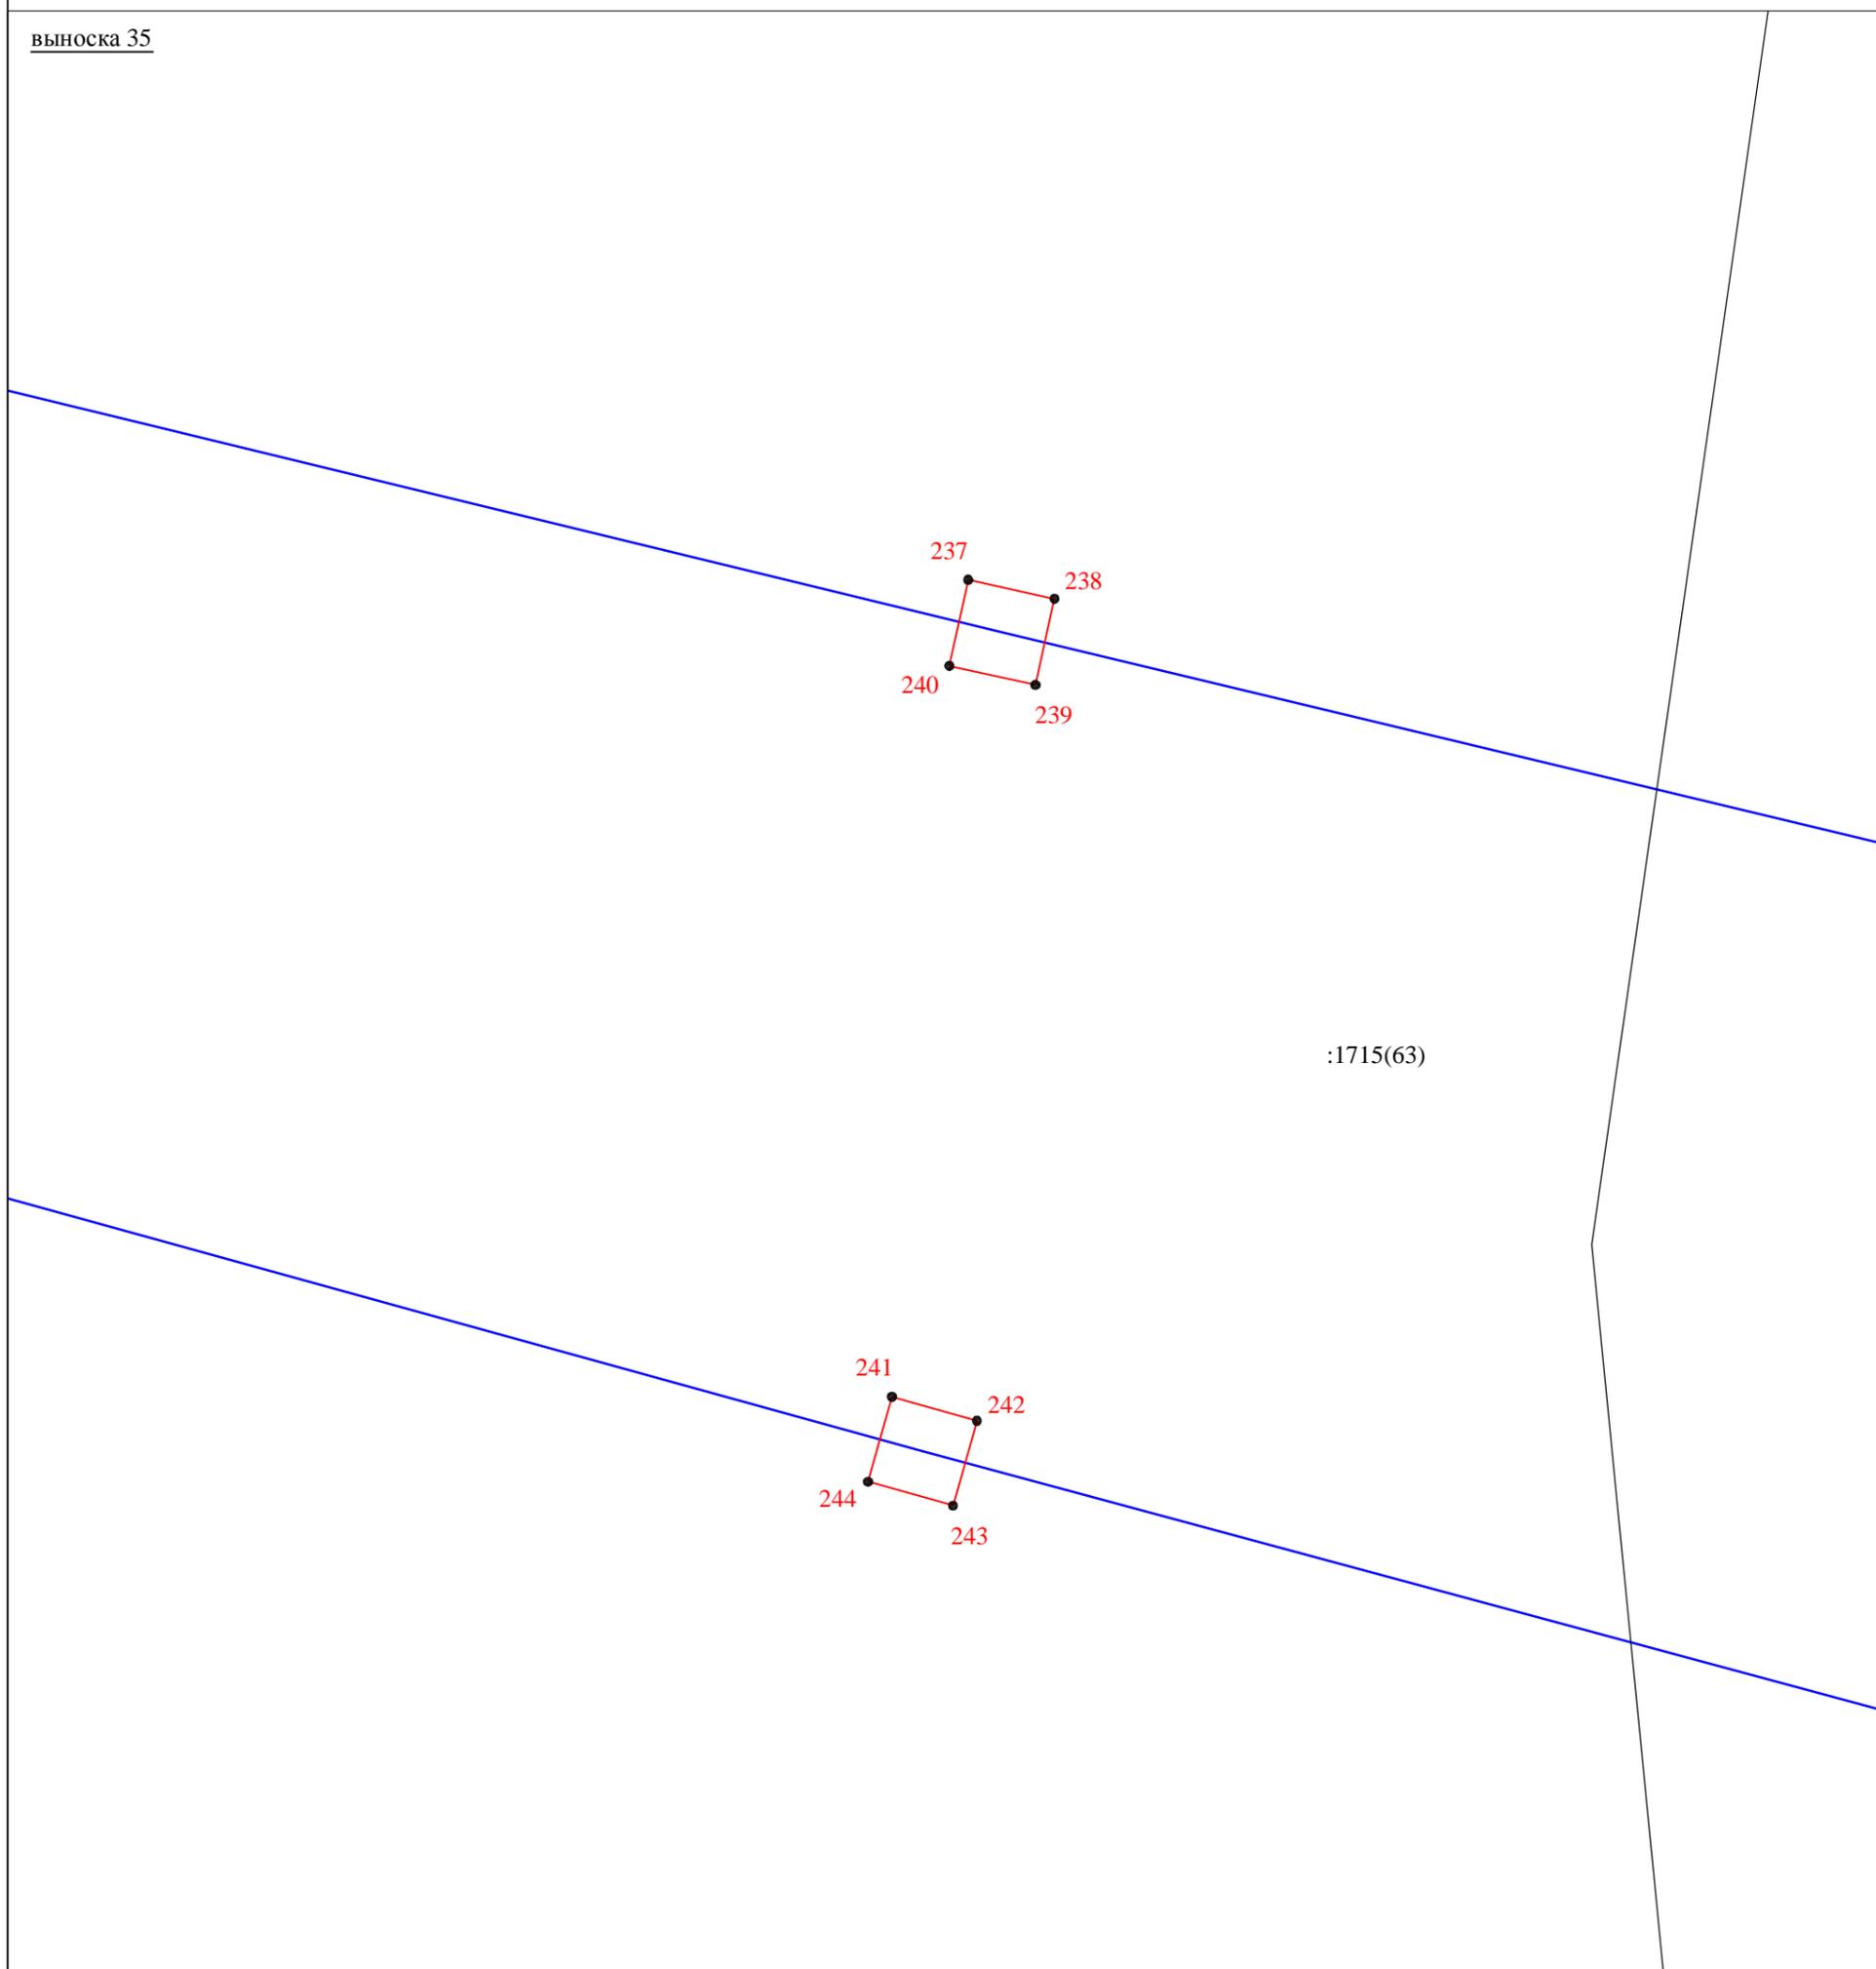


Масштаб 1:200

УСЛОВНЫЕ ОБОЗНАЧЕНИЯ:

- - проектная граница публичного сервитута;
- - местоположение объекта электросетевого хозяйства;
- **205** - характерная точка границы публичного сервитута и её обозначение;
- граница и кадастровый номер земельного участка, в отношении которого испрашивается публичный сервитут.

Схема расположения границ публичного сервитута,
устанавливаемого в целях размещения объекта электросетевого хозяйства:
Сооружение - ВЛ-35 кВ отходящие от подстанции Афонинская : Воздушная линия электропередачи
напряжением 35 кВ К-51-52: от ПС Краснокаменская до ПС Красный Кузбасс

выноски 36

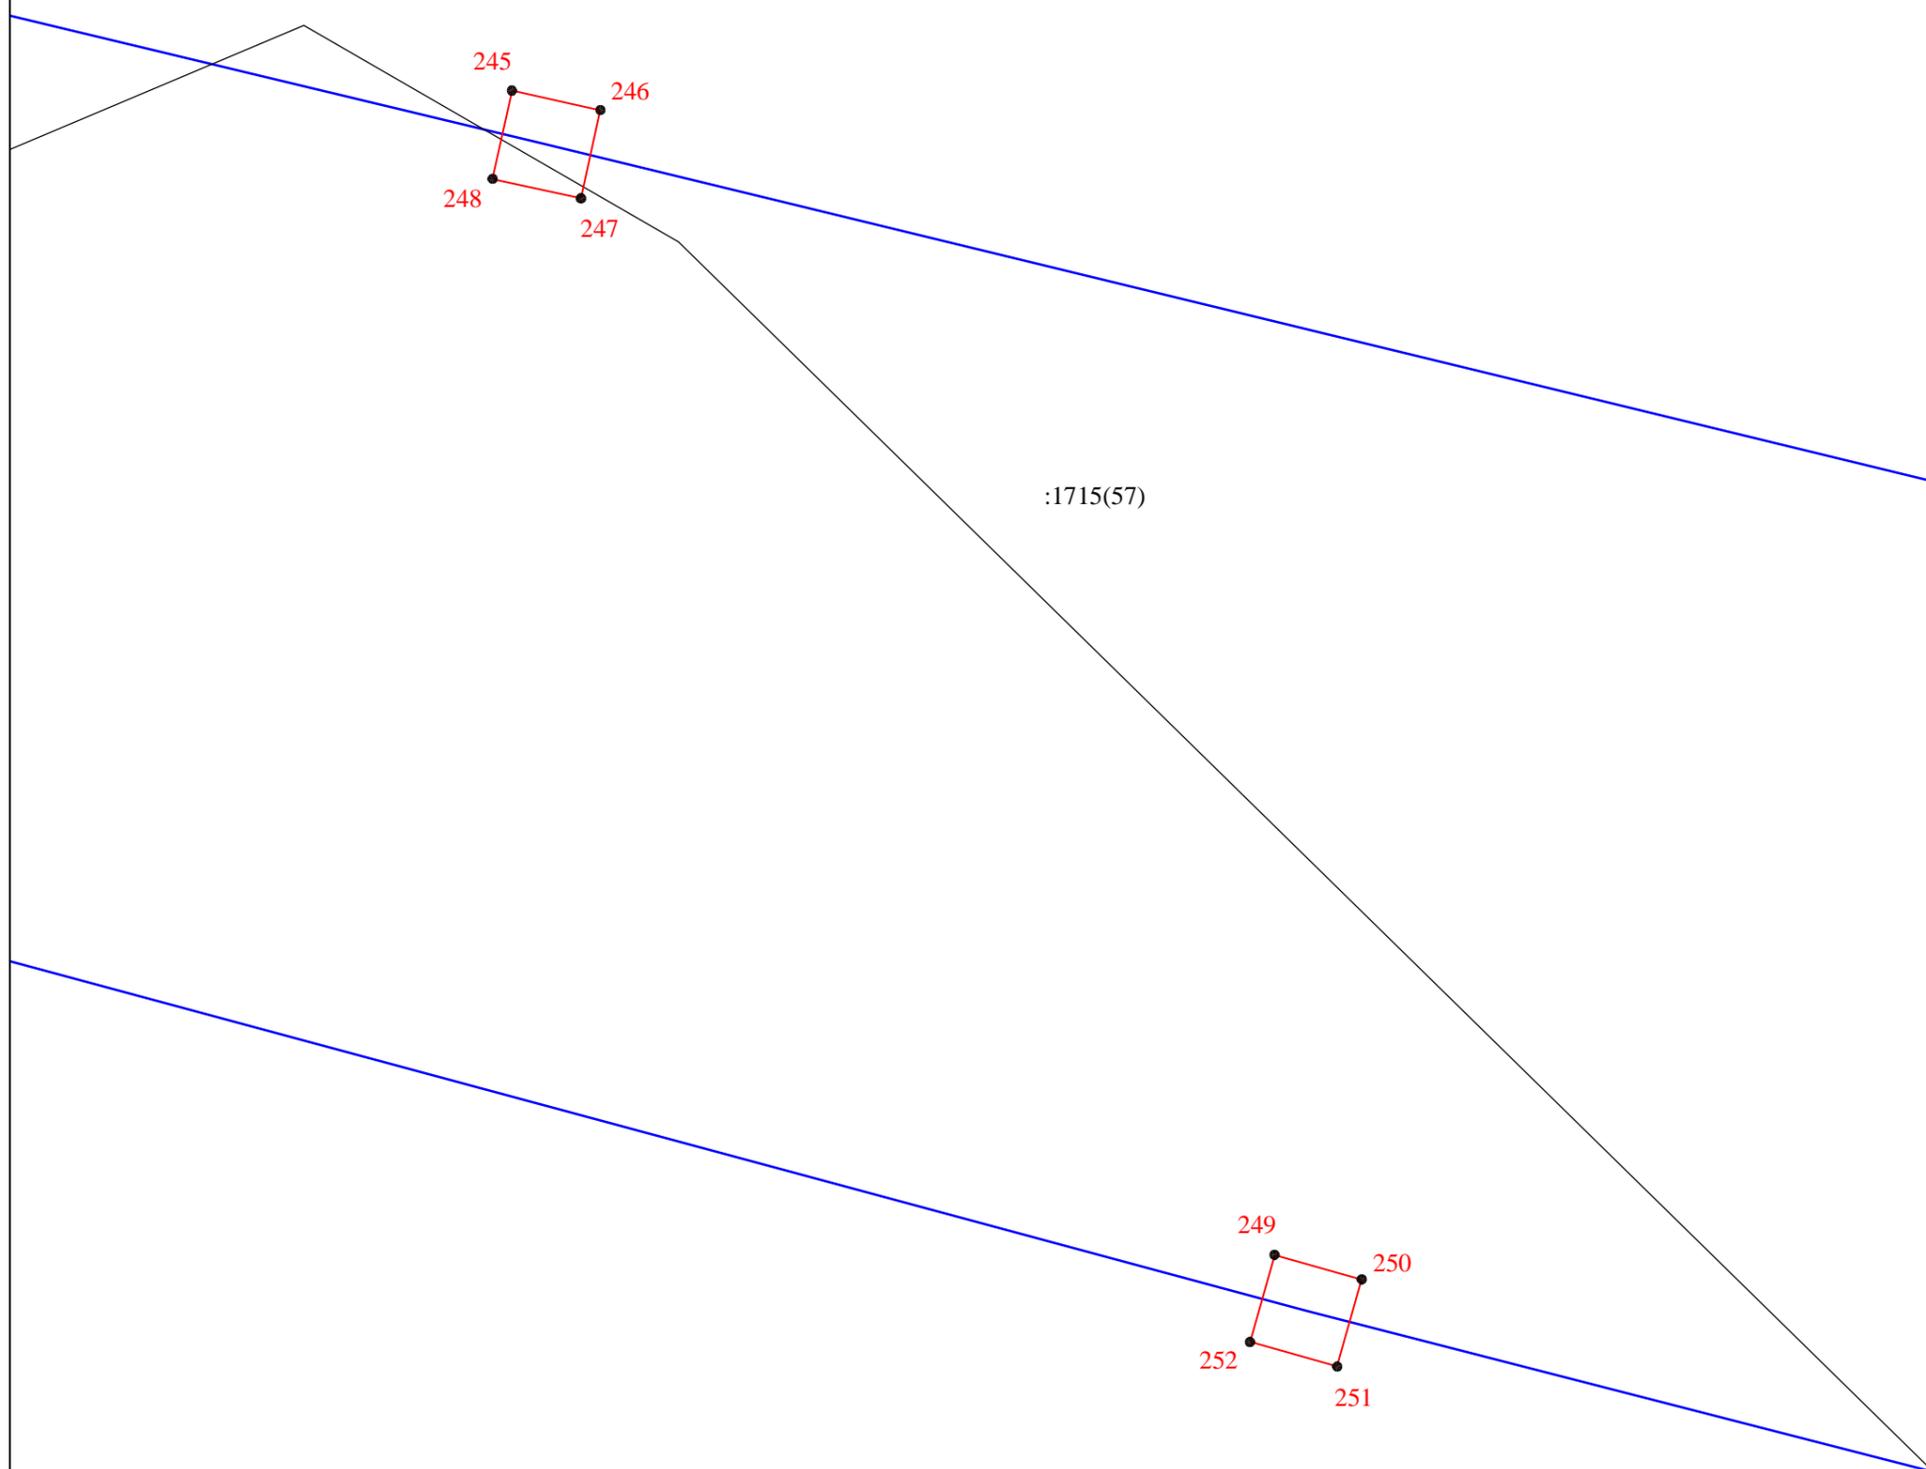



Масштаб 1:200

УСЛОВНЫЕ ОБОЗНАЧЕНИЯ:

- - проектная граница публичного сервитута;
- - местоположение объекта электросетевого хозяйства;
- 205 - характерная точка границы публичного сервитута и её обозначение;
- граница и кадастровый номер земельного участка, в отношении которого испрашивается публичный сервитут.

Схема расположения границ публичного сервитута,
устанавливаемого в целях размещения объекта электросетевого хозяйства:
Сооружение - ВЛ-35 кВ отходящие от подстанции Афонинская : Воздушная линия электропередачи
напряжением 35 кВ К-51-52: от ПС Краснокаменская до ПС Красный Кузбасс

выноски 37

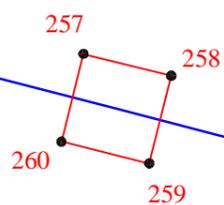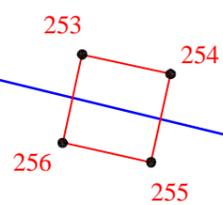


Масштаб 1:200

УСЛОВНЫЕ ОБОЗНАЧЕНИЯ:

- - проектная граница публичного сервитута;
- - местоположение объекта электросетевого хозяйства;
- 205 - характерная точка границы публичного сервитута и её обозначение.

**Схема расположения границ публичного сервитута,
устанавливаемого в целях размещения объекта электросетевого хозяйства:
Сооружение - ВЛ-35 кВ отходящие от подстанции Афонинская : Воздушная линия электропередачи
напряжением 35 кВ К-51-52: от ПС Краснокаменская до ПС Красный Кузбасс**

выноска 38

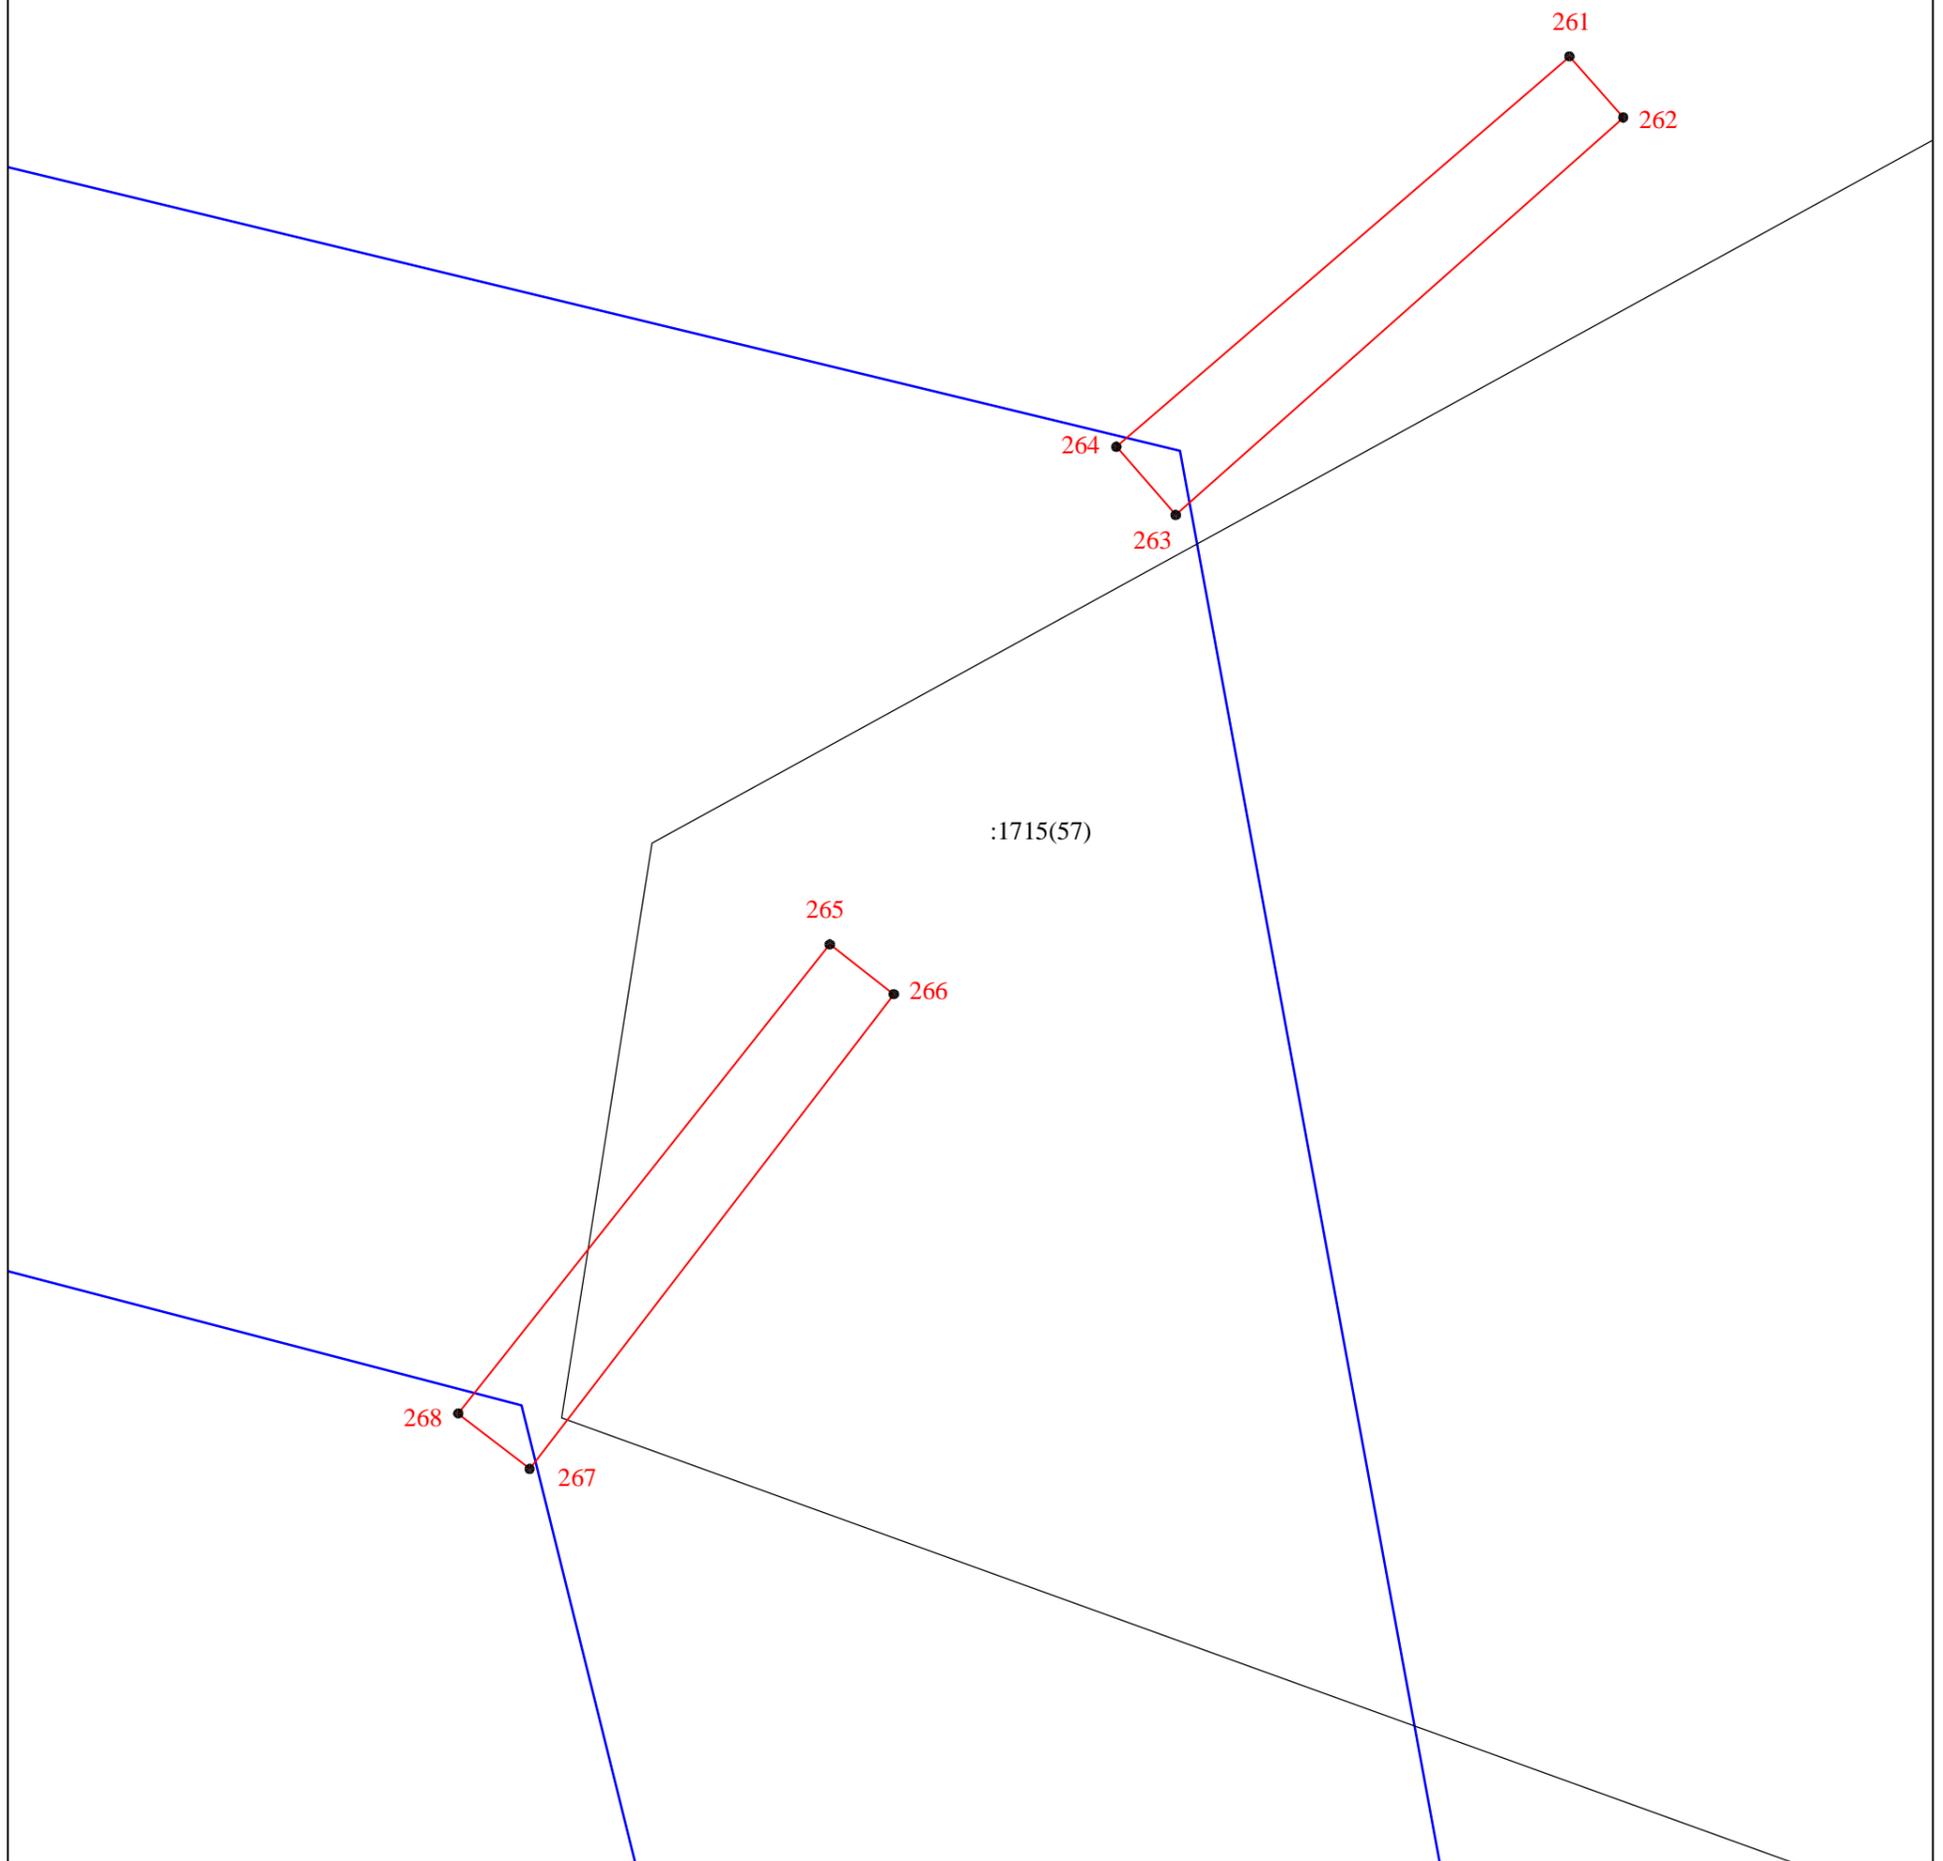



Масштаб 1:200

УСЛОВНЫЕ ОБОЗНАЧЕНИЯ:

- - проектная граница публичного сервитута;
- - местоположение объекта электросетевого хозяйства;
- 205 - характерная точка границы публичного сервитута и её обозначение;
- :1715 - граница и кадастровый номер земельного участка, в отношении которого испрашивается публичный сервитут.

Схема расположения границ публичного сервитута,
устанавливаемого в целях размещения объекта электросетевого хозяйства:
Сооружение - ВЛ-35 кВ отходящие от подстанции Афонинская : Воздушная линия электропередачи
напряжением 35 кВ К-51-52: от ПС Краснокаменская до ПС Красный Кузбасс

выноска 39

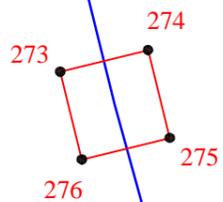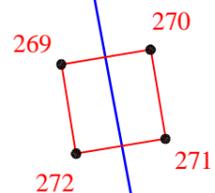


Масштаб 1:200

УСЛОВНЫЕ ОБОЗНАЧЕНИЯ:

- - проектная граница публичного сервитута;
- - местоположение объекта электросетевого хозяйства;
- 205 - характерная точка границы публичного сервитута и её обозначение.

Схема расположения границ публичного сервитута,
устанавливаемого в целях размещения объекта электросетевого хозяйства:
Сооружение - ВЛ-35 кВ отходящие от подстанции Афонинская : Воздушная линия электропередачи
напряжением 35 кВ К-51-52: от ПС Краснокаменская до ПС Красный Кузбасс

выноски 40

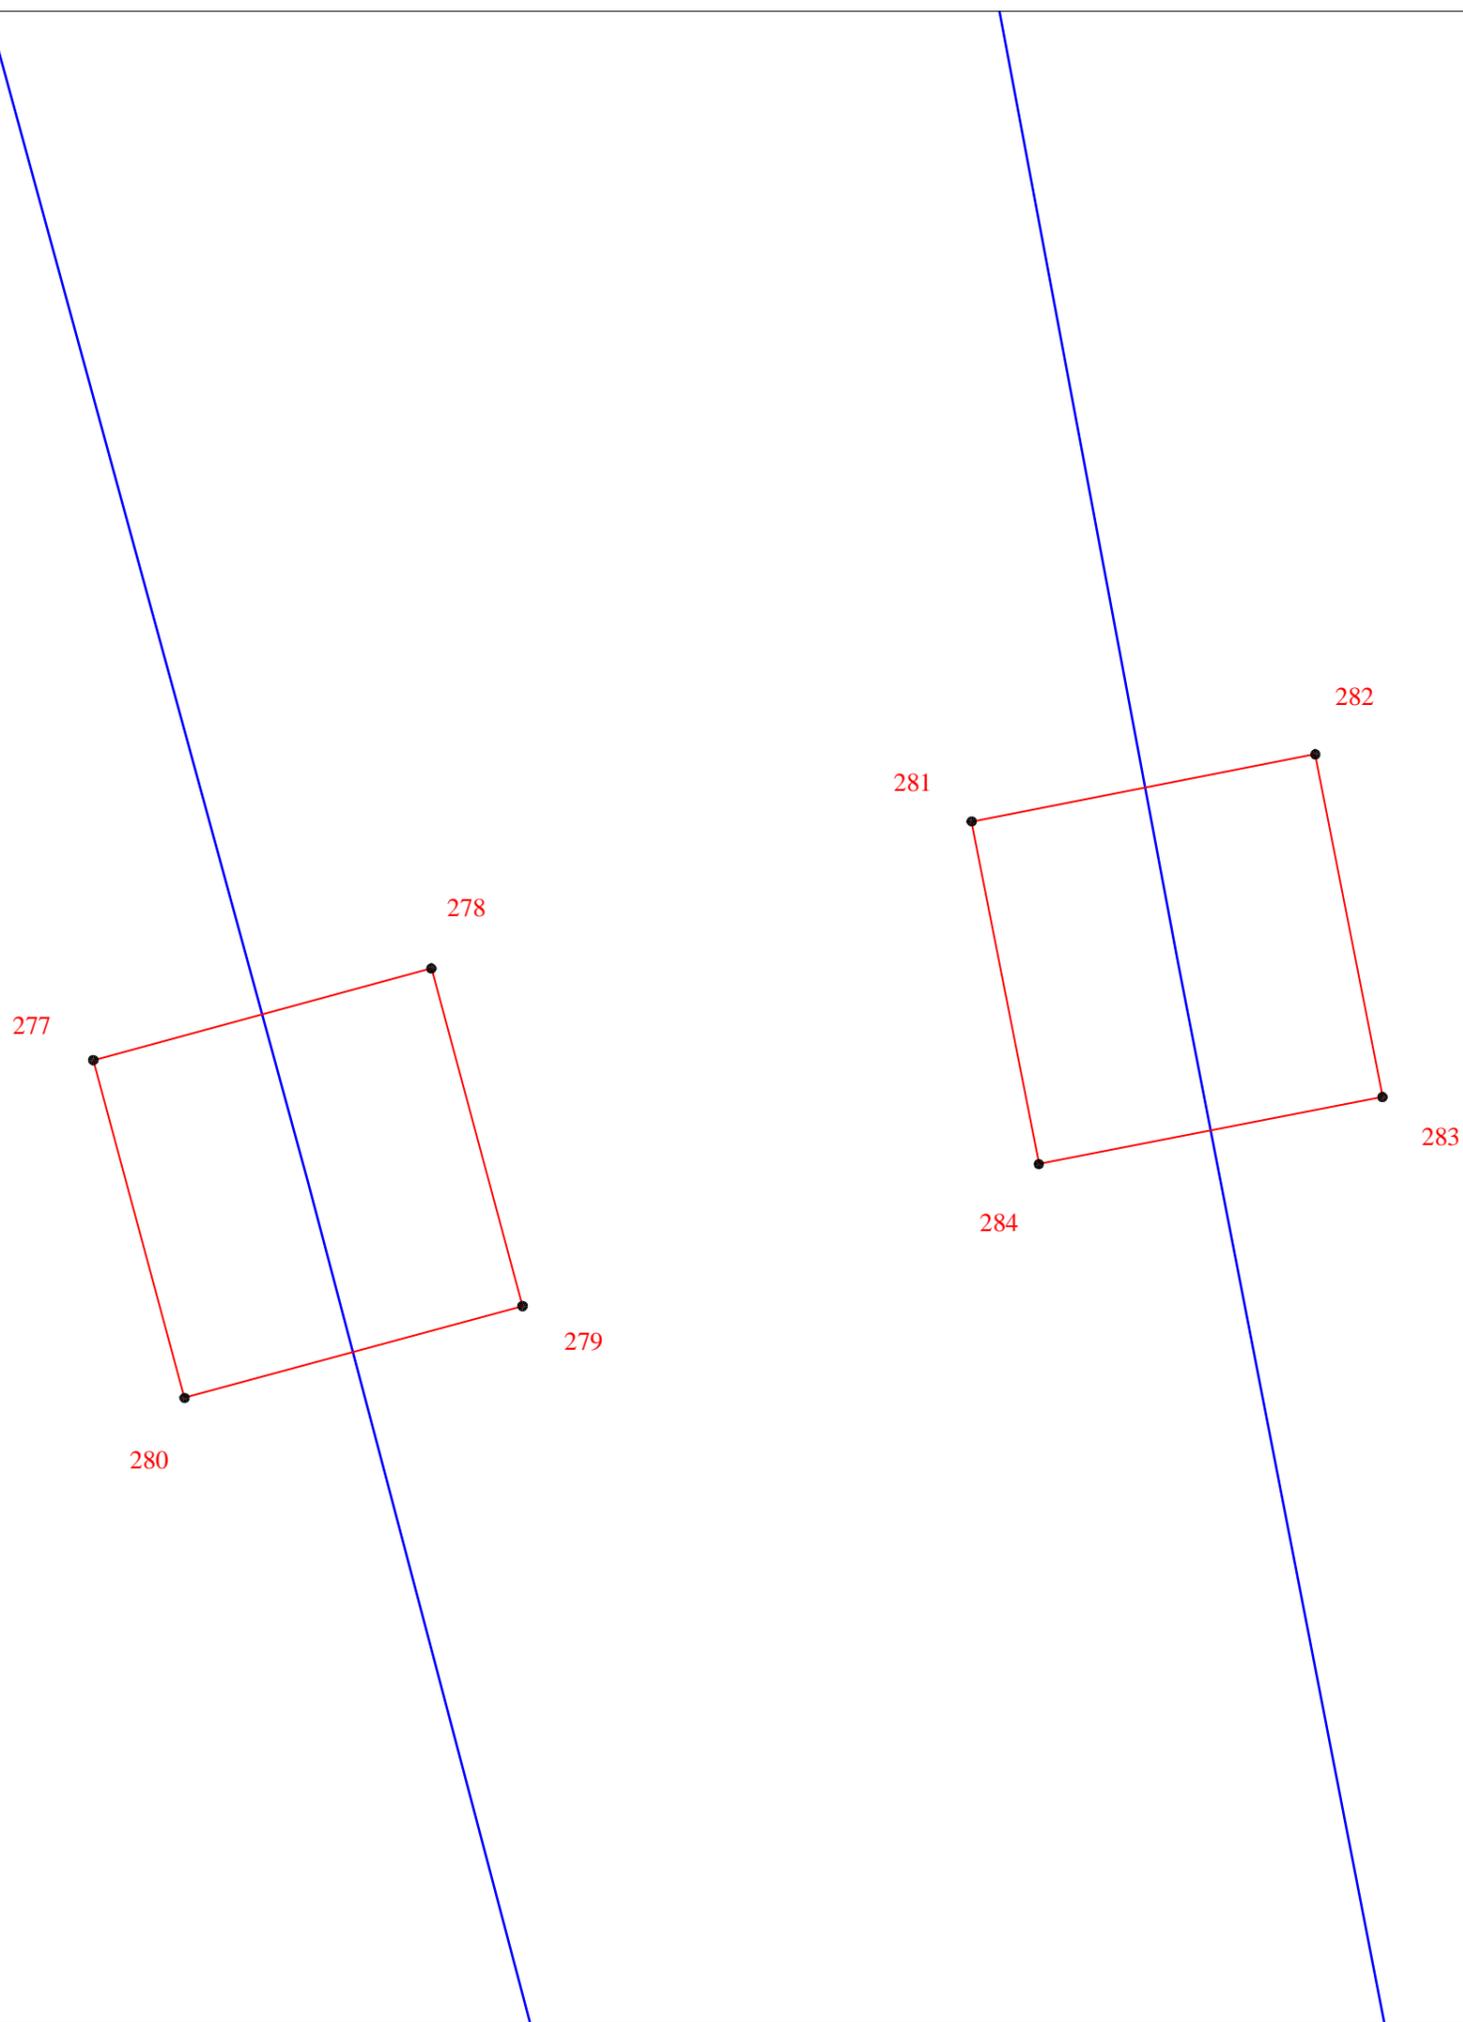

Масштаб 1:100

УСЛОВНЫЕ ОБОЗНАЧЕНИЯ:

- - проектная граница публичного сервитута;
- - местоположение объекта электросетевого хозяйства;
- 205 - характерная точка границы публичного сервитута и её обозначение.